


# Lotissement "Les Hauts de Rostomic"

LOT n°11 Section E n°944

SURFACE REELLE : 421 m<sup>2</sup>  
 Contenance cadastrale : 5a02


Plan de situation - Echelle : 1/14000

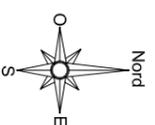

- Ancienne borne
- Nouvelle borne O.G.E.
- Tige béton
- Piquet bois
- Cote de niveau du terrain naturel avant travaux
- Courbes de niveaux
- Cote périmétrique.
- Talus existant
- Entrée de lot ouverte sur le domaine public

- Zone constructible
- Zone d'implantation des annexes

- DfM = 93.30
- DfM = 83.00
- DfM = 81.90
- DfM = 82.00
- DfM = 82.69

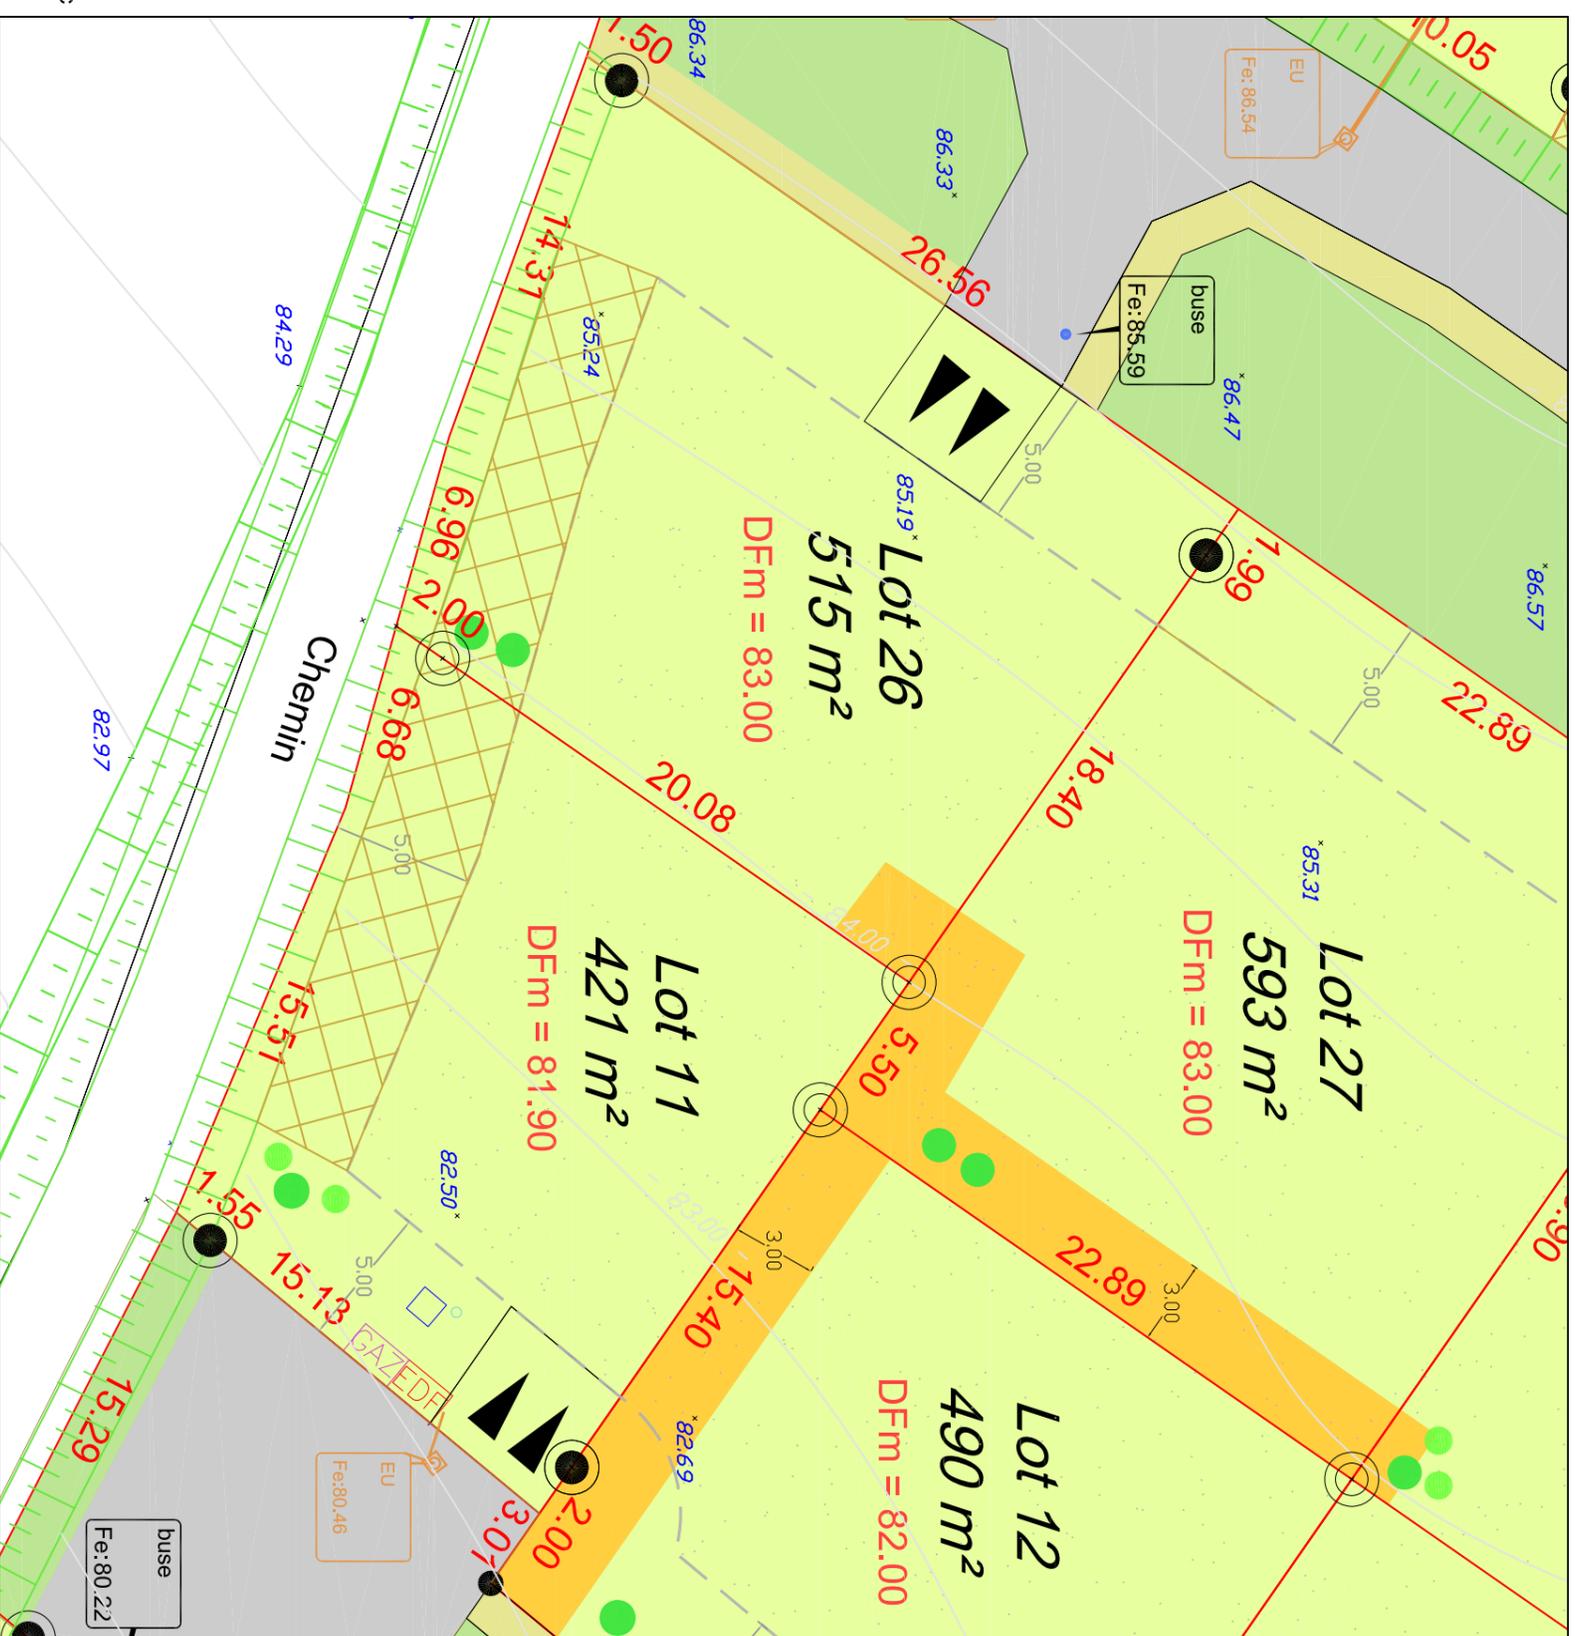


- Coffret EDF
- Coffret AEP
- Citerne France Télécom
- Branchement EU
- Coffret Gaz

- Puits d'infiltration à la charge de l'acquéreur (Diamètre 1.20 m, Profondeur 3.5 m)
- Puisard sous gouttière à la charge de l'acquéreur (Diamètre 1.00 m, Profondeur 1.0 m)

NOTA : Le nivellement est rattaché au N.G.F.

ECHELLE : 1/2500

Dressé le 26.03.2013  
 Dossier n° CH1968-E

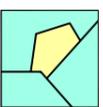

**CABINET ROUX JANKOWSKI**

TOPOGRAPHIE - FONCIER - URBANISME - EXPERTISES - DAO

10, quai Carnot - 29150 CHATEAULIN  
 TEL: 02 98 86 34 46 - FAX : 02 98 86 51 81  
 GEOMETRES - EXPERTS ASSOCIES