
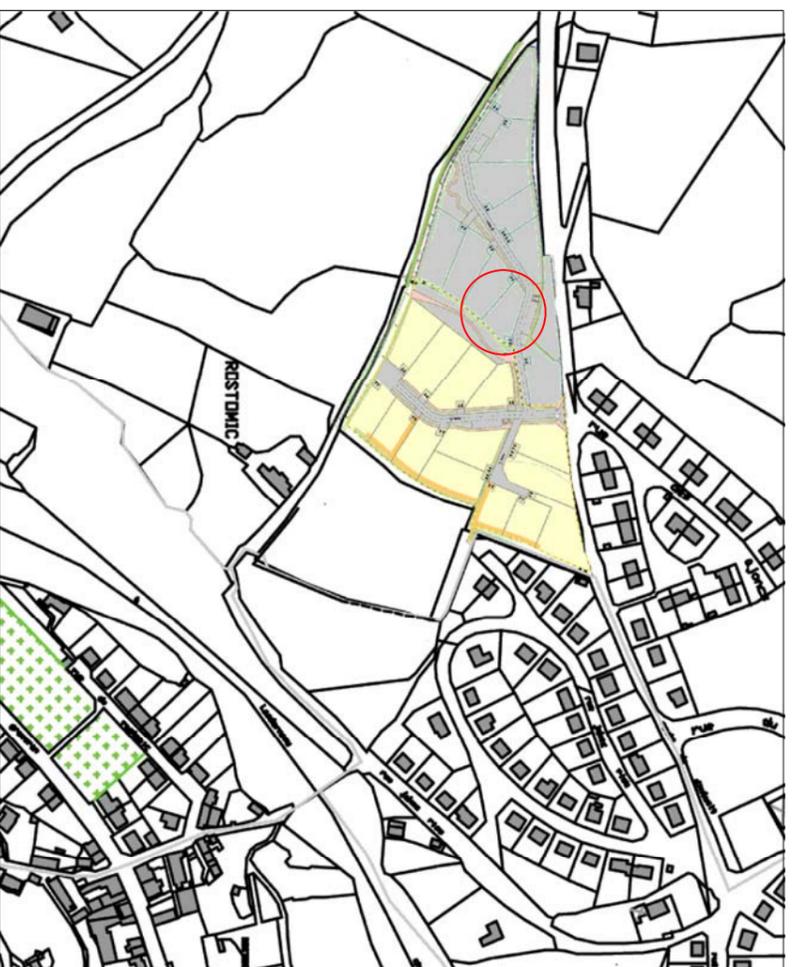


# Lotissement "Les Hauts de Rostomic"

LOT n°16 Section E n°837

SURFACE REELLE : 625 m<sup>2</sup>  
Contenance cadastrale : 6a25ca

Plan de situation - Echelle : 1/5000

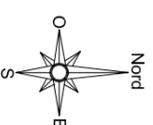

- Ancienne borne
- Nouvelle borne O.G.E.
- Tige béton
- Piquet bois
- Cote de niveau du terrain naturel avant travaux
- Cote de niveau de la voirie provisoire
- Courbes de niveaux
- Cote périmétrique.
- Talus existant
- Entrée de lot ouverte sur le domaine public
- Zone constructible
- Zone d'implantation des annexes




Zone d'implantation des annexes

DFm = 93,30

Altitude minimum de la dalle rez-de-chaussée finie

**CABINET ROUX JANKOWSKI**  
TOPOGRAPHIE - FONCIER - URBANISME - EXPERTISES - DAO  
10, quai Carnot - 29150 CHATEAULIN  
TEL. : 02 98 86 34 46 - FAX : 02 98 86 51 81

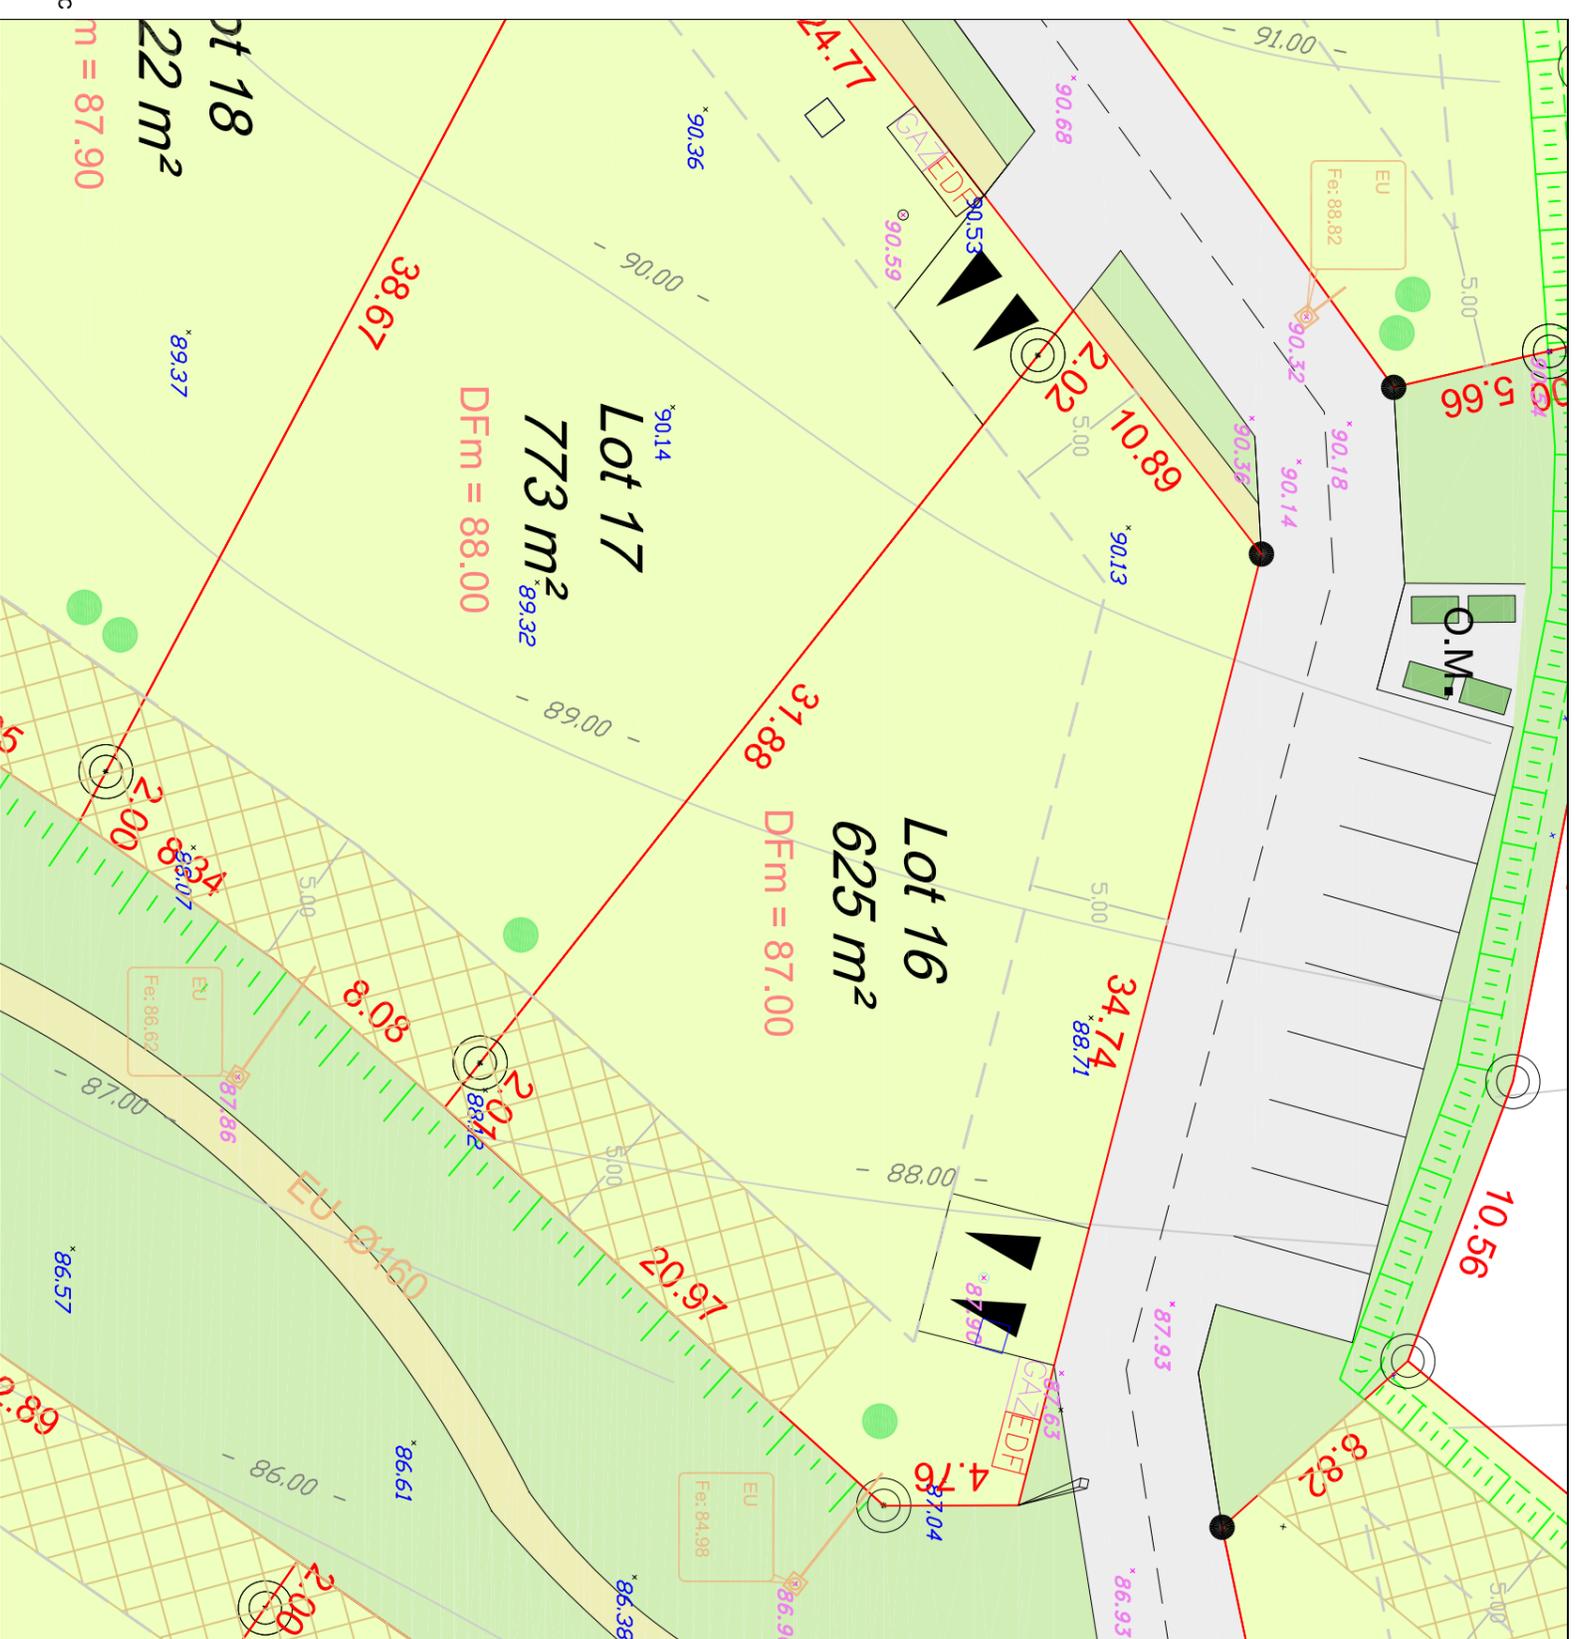

NOTA : Le nivellement est rattaché au N.G.F.

- Coffret EDF
- Branchement AEP
- Branchement EU
- Citerneau France Télécom
- Coffret Gaz
- Puits d'infiltration à la charge de l'acqueduc (Diamètre 1.20 m, Profondeur 3.5 m)

(Les positions des coffrets, branchements et citerneaux sont mentionnées à titre indicatif. Les acqueducs des lots devront vérifier leurs implantations et leurs profondeurs de raccordement.)

ECHELLE : 1/250

Dressé le 28/10/08  
Dossier n° CH 1968