


Lotissement "Les Hauts de Rostomic"

LOT n°17 Section E n°838

SURFACE REELLE : 773 m²
 Contenance cadastrale : 7a73ca

Plan de situation - Echelle : 1/5000

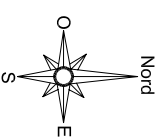

- Ancienne borne
- Nouvelle borne O.G.E.
- Tige béton
- Piquet bois
- Cote de niveau du terrain naturel avant travaux
- Cote de niveau de la voirie provisoire
- Courbes de niveaux
- Cote périmétrique.
- Talus existant
- Entrée de lot ouverte sur le domaine public
- Zone constructible
- Zone d'implantation des annexes

CABINET ROUY JANKOWSKI

TOPOGRAPHIE - FONCIER - URBANISME - EXPERTISES - DAO

10, quai Carnot - 29150 CHATEAULIN
 TEL: 02 98 86 34 46 - FAX : 02 98 86 51 81


GEOMETRES-EXPERTS ASSOCIES



Zone d'implantation des annexes

DFm = 93,30

Altitude minimum de la dalle rez-de-chaussée finie

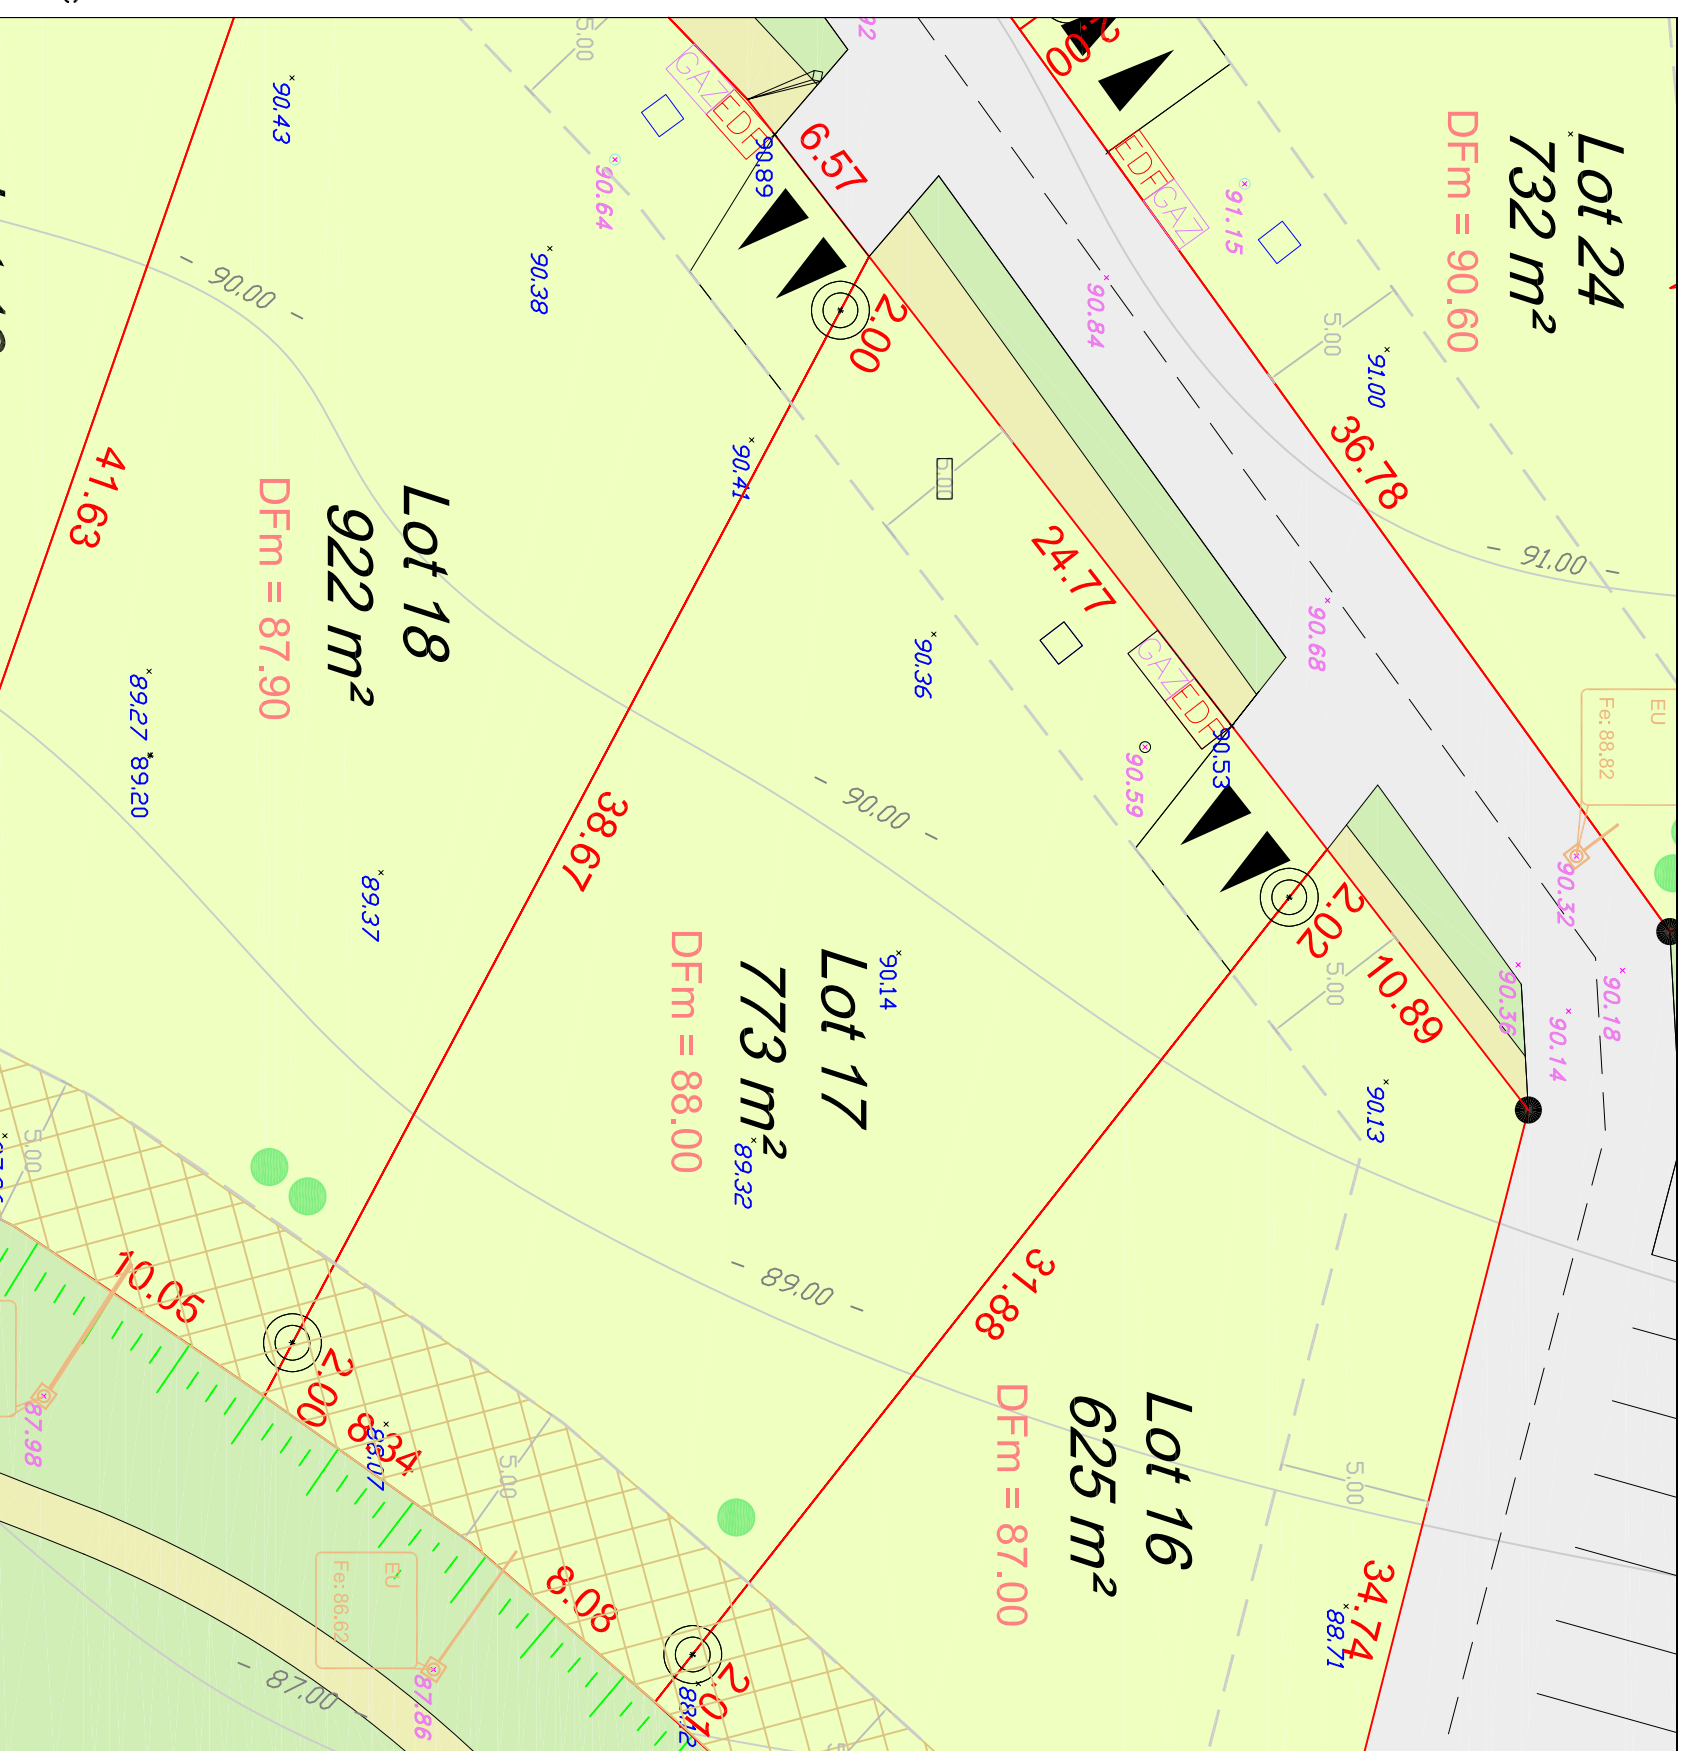

NOTA : Le nivellement est rattaché au N.G.F.

Coffret EDF

Branchements AEP et EU

Coffret Gaz

Branchements France Télécom

Branchements EU

(Les positions des coffrets, branchements et citerneaux sont mentionnées à titre indicatif. Les acquéreurs des lots devront vérifier leurs implantations et leurs profondeurs de raccordement.)

Puits d'infiltration à la charge de l'acqueduc (Diamètre 1.20 m, Profondeur 3.5 m)

ECHELLE : 1/250

Dressé le 28/10/08
 Dossier n° CH 1968