
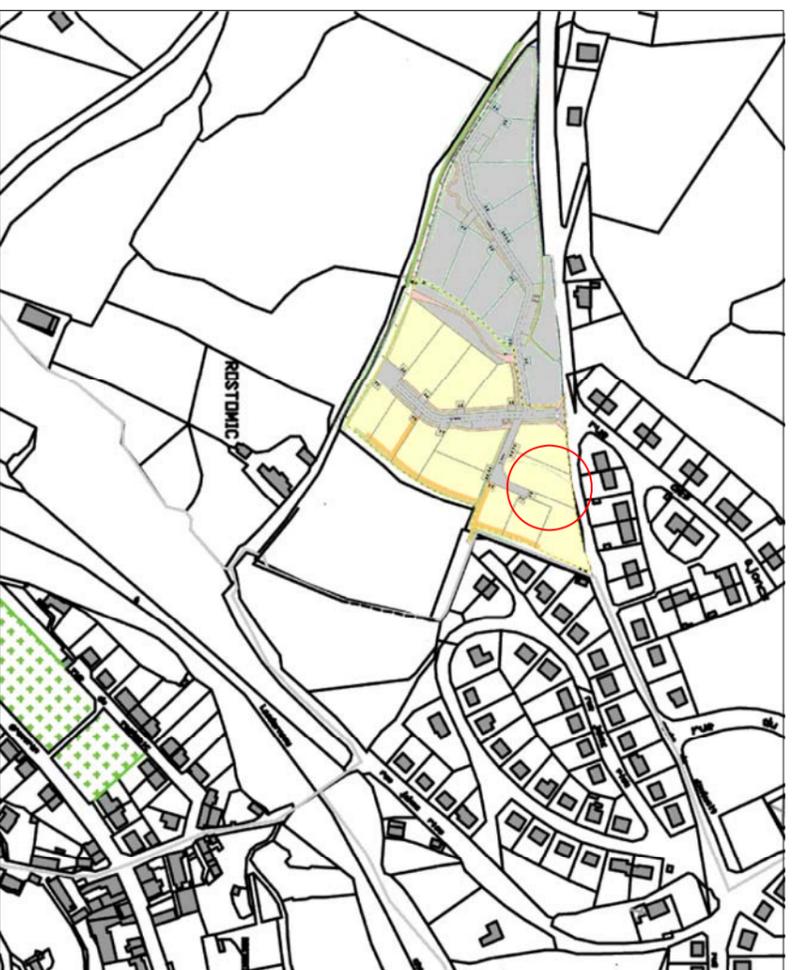


Lotissement "Les Hauts de Rostomic"

LOT n°2 Section E n°827

SURFACE REELLE : 972 m²
 Contenance cadastrale : 9a72ca

Plan de situation - Echelle : 1/5000

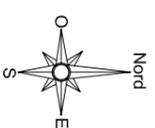

- Ancienne borne
- Nouvelle borne O.G.E.
- Tige béton
- Piquet bois
- Cote de niveau du terrain naturel avant travaux
- Cote de niveau de la voirie provisoire
- Courbes de niveaux
- Cote périmétrique.
- Talus existant
- Entrée de lot ouverte sur le domaine public
- Zone constructible
- Zone d'implantation des annexes



CABINET ROUX JANKOWSKI
 TOPOGRAPHIE - FONCIER - URBANISME - EXPERIENCES - DAO
 10, quai Carnot - 29150 CHATEAULIN


TEL: 02 98 86 34 46 - FAX : 02 98 86 51 81

GEOMETRES-EXPERTS ASSOCIES



DfM = 93.30

Altitude minimum de la dalle
 rez-de-chaussée finie

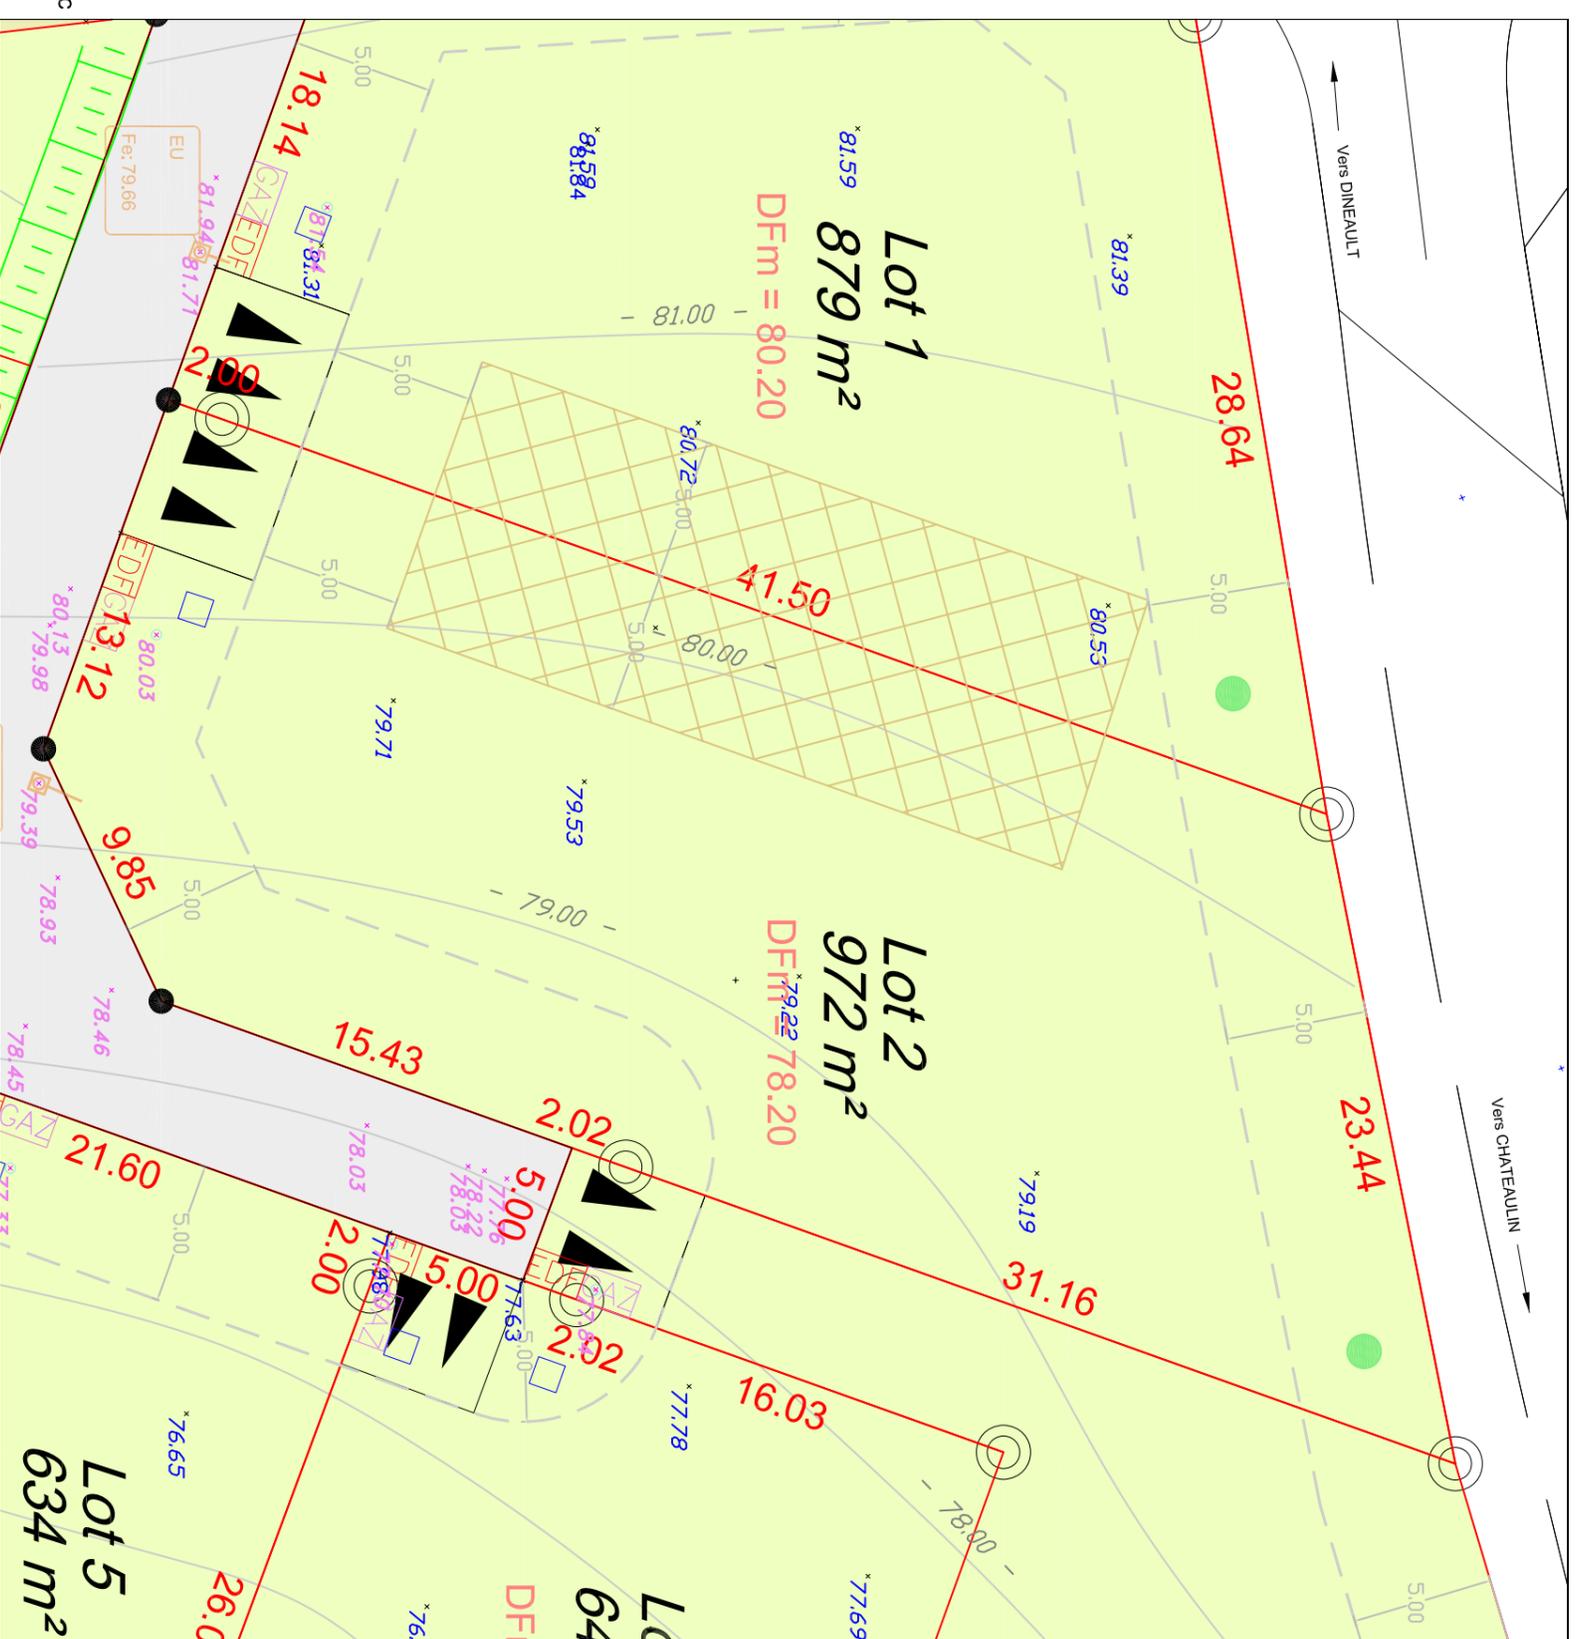

Coffret EDF

Branchement AEP

Citerneau France Télécom

Branchement EU

Coffret Gaz

(Les positions des coffrets, branchements et citerneaux sont mentionnées à titre indicatif.
 Les acquéreurs des lots devront vérifier leurs implantations et leurs profondeurs de raccordement.)

Puits d'infiltration à la charge de l'acquéreur (Diamètre 1.20 m, Profondeur 3.5 m)

NOTA : Le nivellement est rattaché au N.G.F.

ECHELLE : 1/250

Dressé le 28/10/08
 Dossier n° CH 1968