


Lotissement "Les Hauts de Rostomic"


LOT n°20 Section E n°832 et 843

SURFACE REELLE : 997 m²
 Contenance cadastrale : 7a25 et 2a72ca

Plan de situation - Echelle : 1/5000

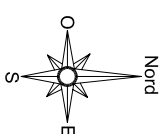

- Ancienne borne
- Nouvelle borne O.G.E.
- Tige béton
- Piquet bois
- Cote de niveau du terrain naturel avant travaux
- Cote de niveau de la voirie provisoire
- Courbes de niveaux
- Cote périmétrique.
- Talus existant
- Entrée de lot ouverte sur le domaine public
- Zone constructible
- Zone d'implantation des annexes

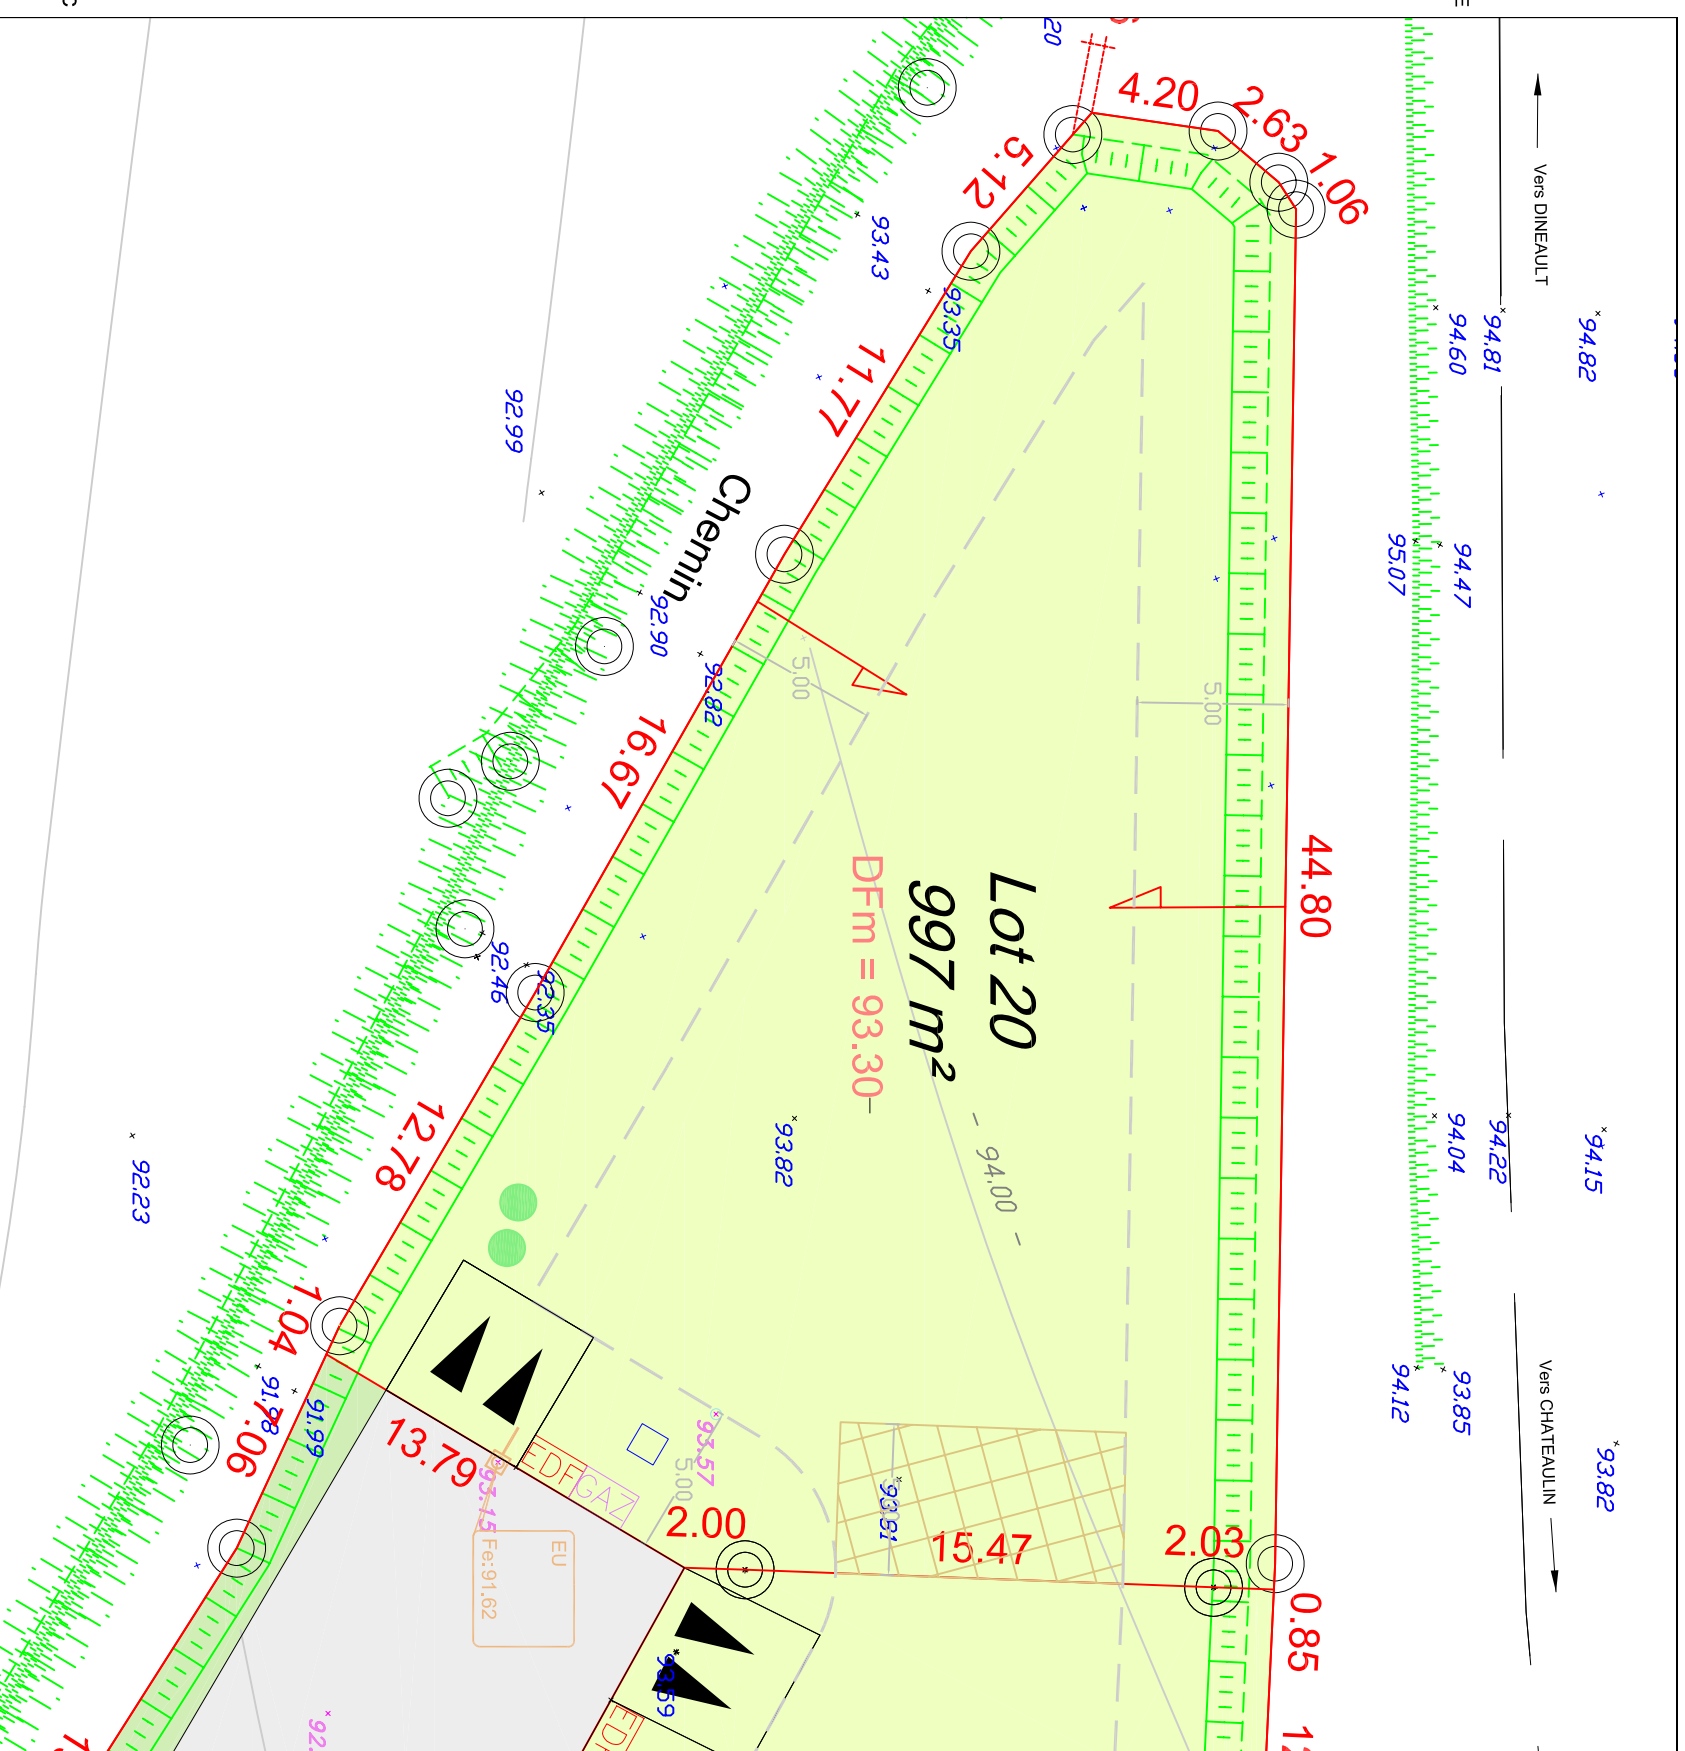

NOTA : Le nivellement est rattaché au N.G.F.

CABINET ROUX JANKOWSKI
 TOPOGRAPHIE - FONCIER - URBANISME - EXPERTISES - DAO
 10, quai Carnot - 29150 CHATEAULIN
 TEL: 02 98 86 34 46 - FAX : 02 98 86 51 81

DFm = 93.30
 Altitude minimum de la dalle
 rez-de-chaussée finie

ECHELLE : 1/250

Dressé le 28/10/08
 Dossier n° CH 1968