




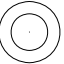

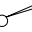


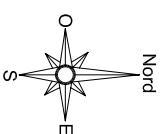

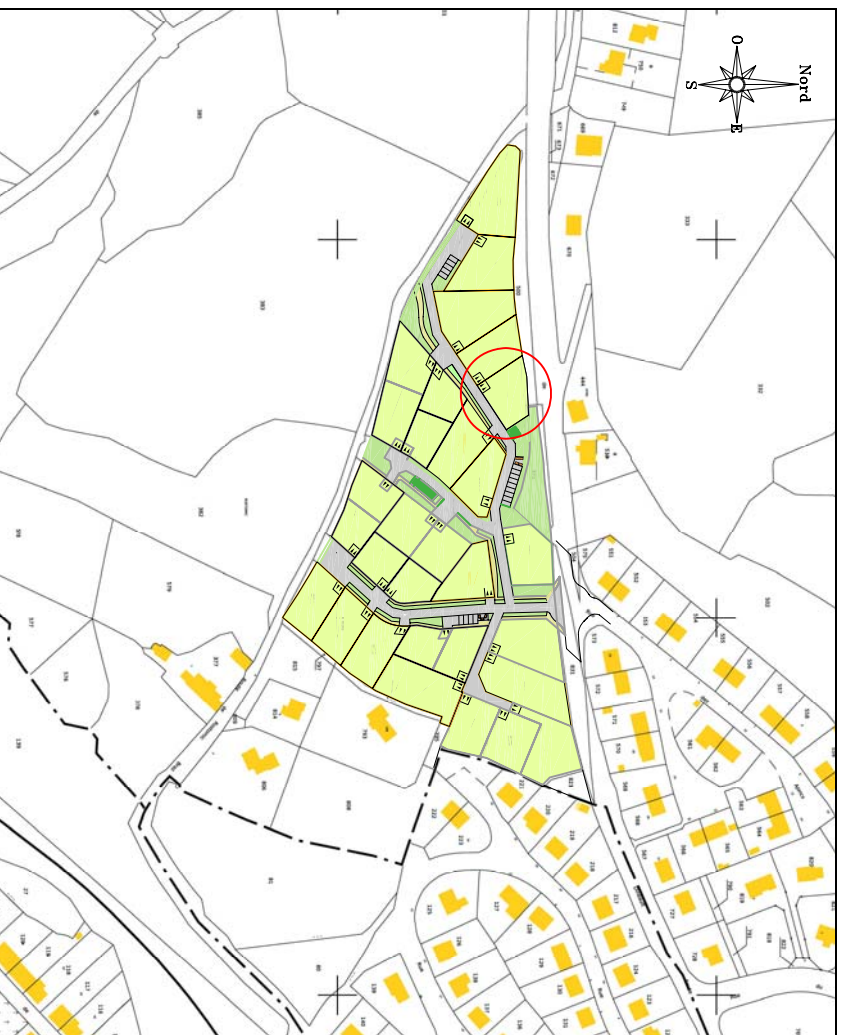


Lotissement "Les Hauts de Rostomic"

LOT n°24 Section E n°936

SURFACE REELLE : 619 m²
Contenance cadastrale : 5a58


Plan de situation - Echelle : 1/4000



-  Ancienne borne
-  Nouvelle borne O.G.E.
-  Tige de béton
-  Piquet bois
-  Cote de niveau du terrain naturel avant travaux
-  Courbes de niveaux
-  Cote périmétrique.
-  Talus existant
-  Entrée de lot ouverte sur le domaine public
-  Zone constructible
-  Zone d'implantation des annexes


*91.00

CABINET ROUX JANKOWSKI

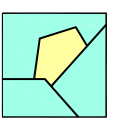

TOPOGRAPHIE - FONCIER - URBANISME - EXPERIENCES - DAO
10, quai Carnot - 29150 CHATEAULIN
TEL: 02 98 86 34 46 - FAX : 02 98 86 51 81

GEOMETRES-EXPERTS ASSOCIES

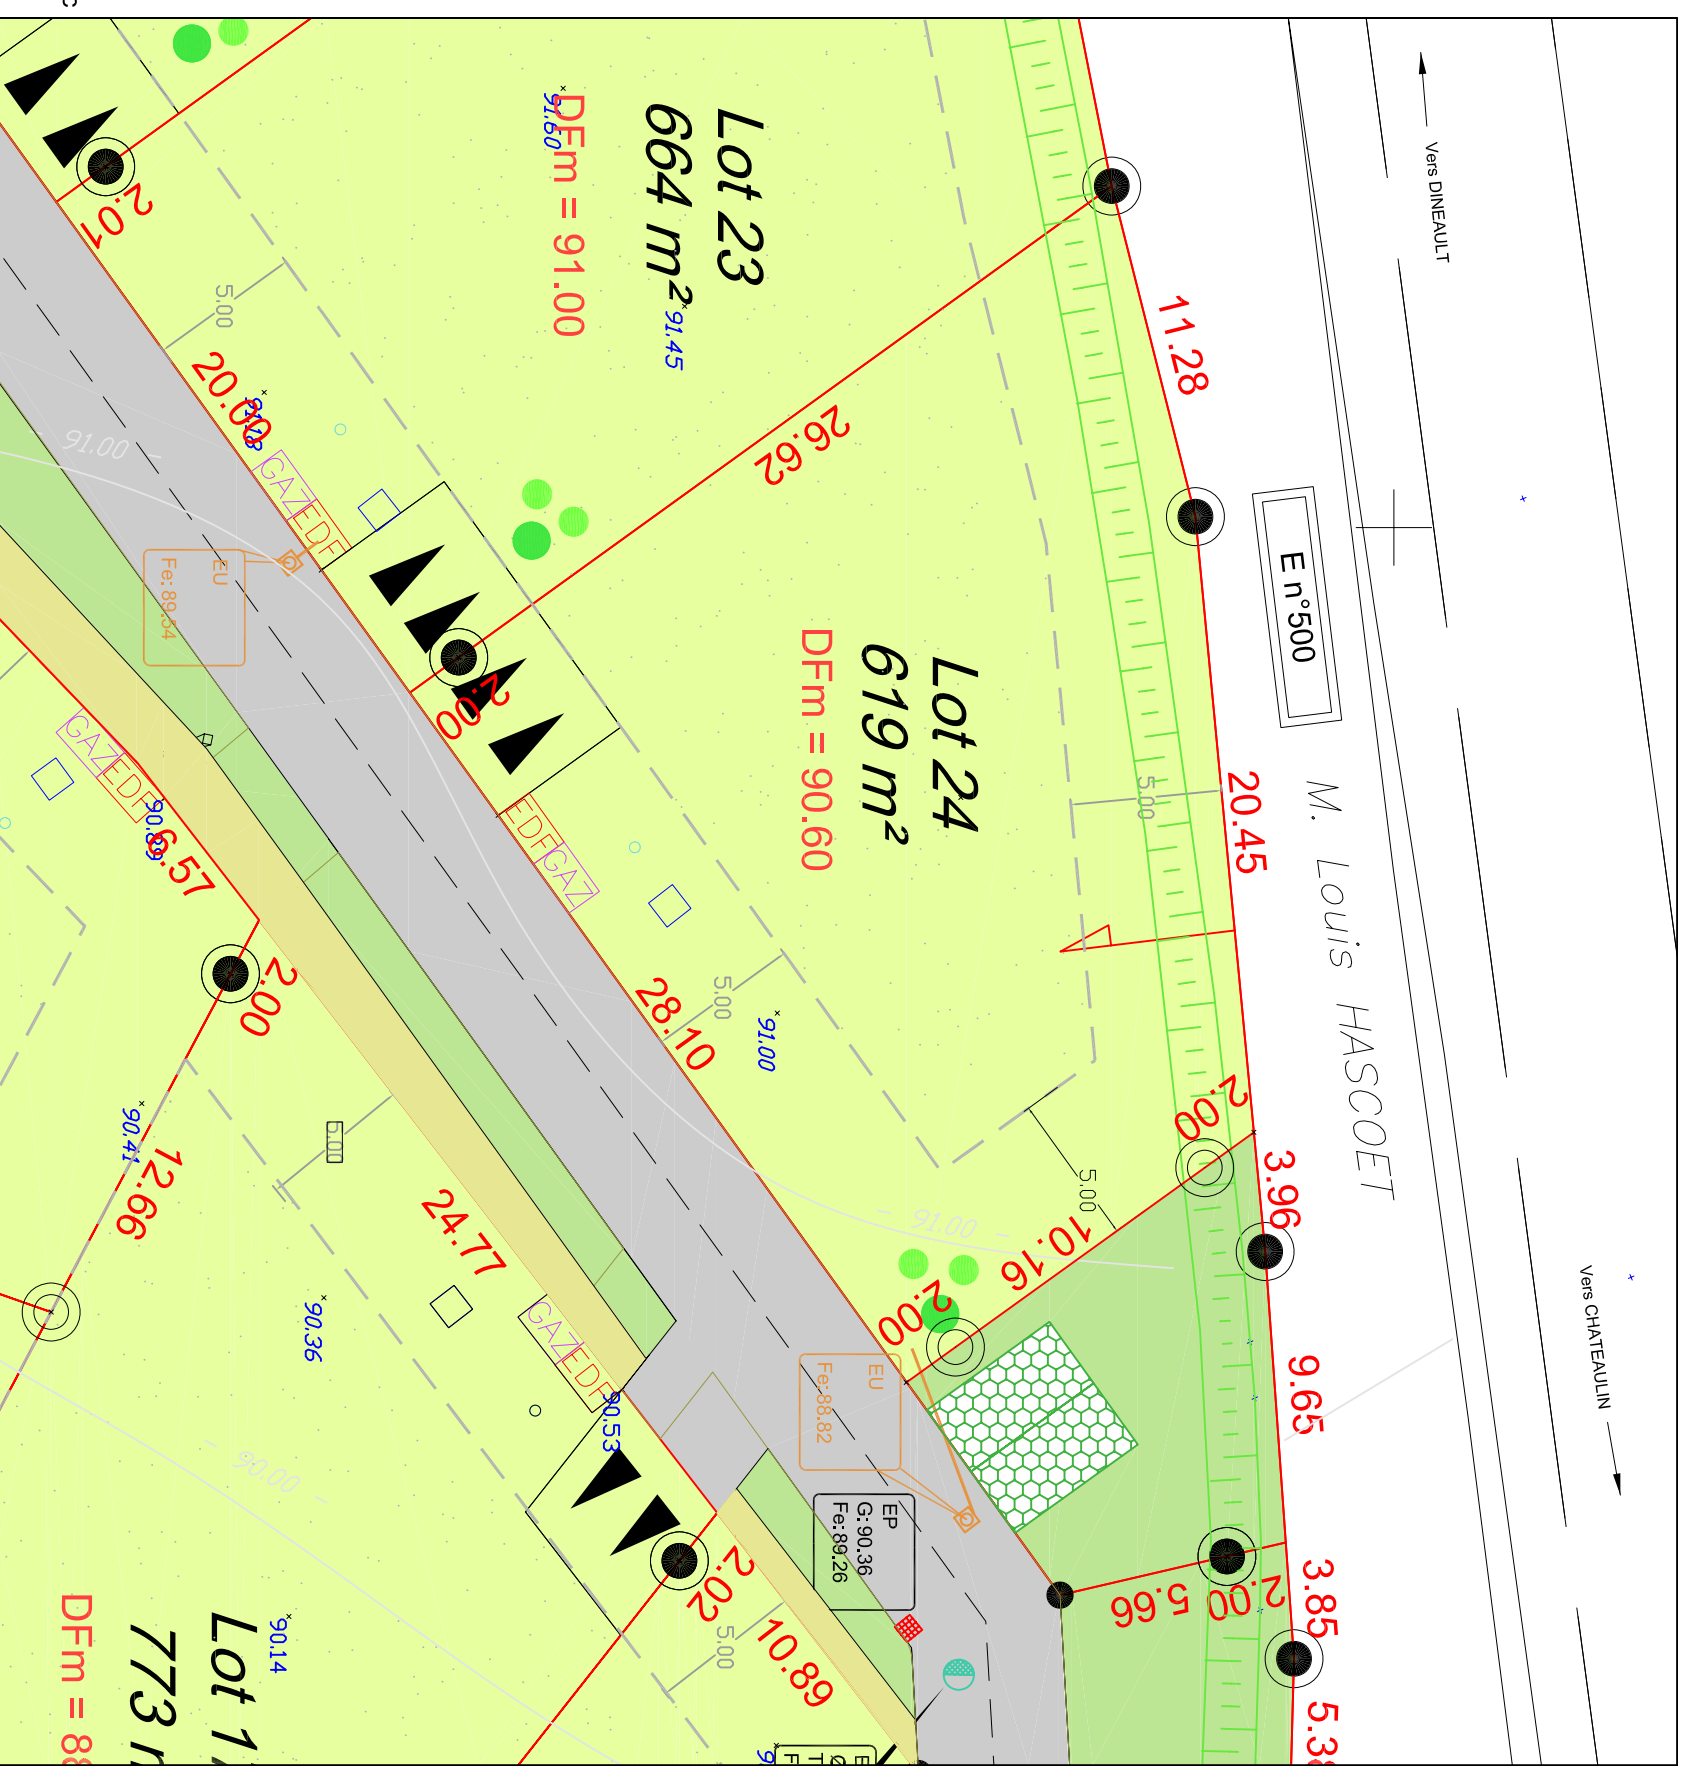

EDF Coffret EDF

Branchement AEP

Branchement EU

Cliemneau France Télécom

Coffret Gaz

Puits d'infiltration à la charge de l'acquéreur
(Diamètre 1.20 m, Profondeur 3.5 m)

Les positions des coffrets, branchements et cliemneaux sont mentionnées à titre indicatif.
Les acquéreurs des lots devront vérifier leurs implantations et leurs profondeurs de raccordement.)

Puisard sous gouttière à la charge de l'acquéreur
(Diamètre 1.00 m, Profondeur 1.0 m)

NOTA : Le nivellement est rattaché au N.G.F.

ECHELLE : 1/250

Dressé le 26.03.2013
Dossier n° CH1968-E