
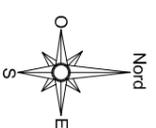


# Lotissement "Les Hauts de Rostomic"


LOT n°28 Section E n°947

SURFACE REELLE : 570 m<sup>2</sup>  
 Contenance cadastrale : 5a73

Plan de situation - Echelle : 1/4000

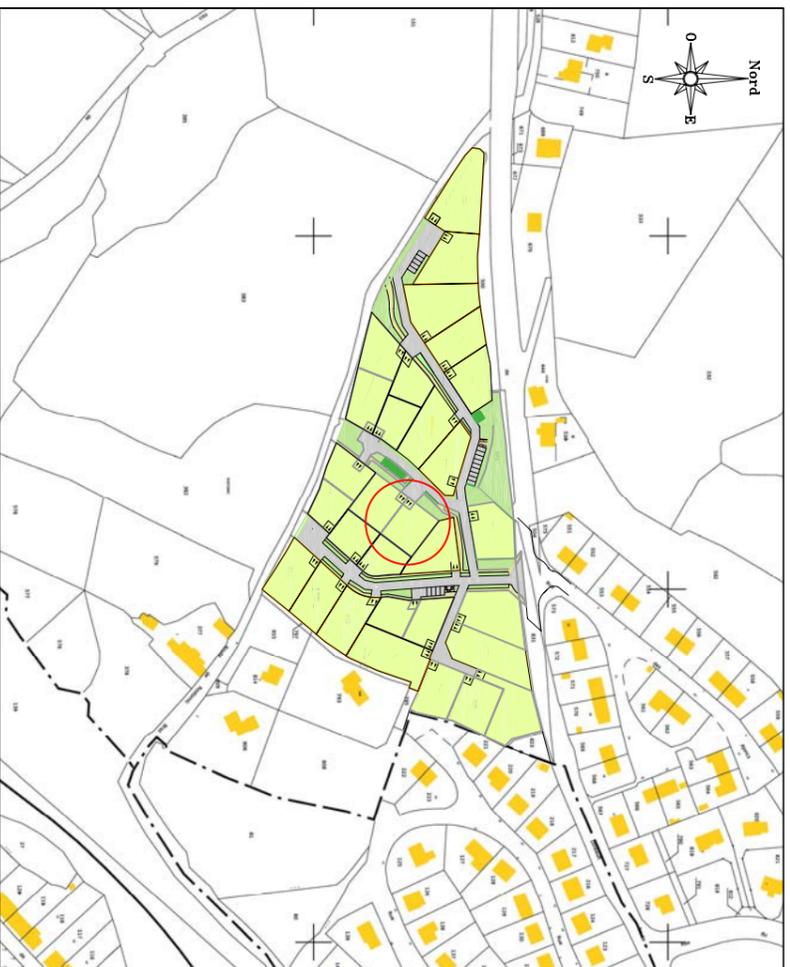

- Ancienne borne
  - Nouvelle borne O.G.E.
  - Tige béton
  - Piquet bois
  - Cote de niveau du terrain naturel avant travaux
  - Zone d'implantation des annexes
  - Zone constructible
  - Entrée de lot ouverte sur le domaine public
  - Courbes de niveaux
  - Cote périmétrique.
  - Talus existant
  - DfM = 93.30
  - DfM = 82.00
  - DfM = 83.00
  - DfM = 82.70
- CABINET ROUX JANKOWSKI**  
 TOPOGRAPHIE - FONCIER - URBANISME - EXPERTISES - DAO  
 10, quai Carnot - 29150 CHATEAULIN  
 TEL: 02 98 86 34 46 - FAX : 02 98 86 51 81  
 GEOMETRES - EXPERTS ASSOCIES

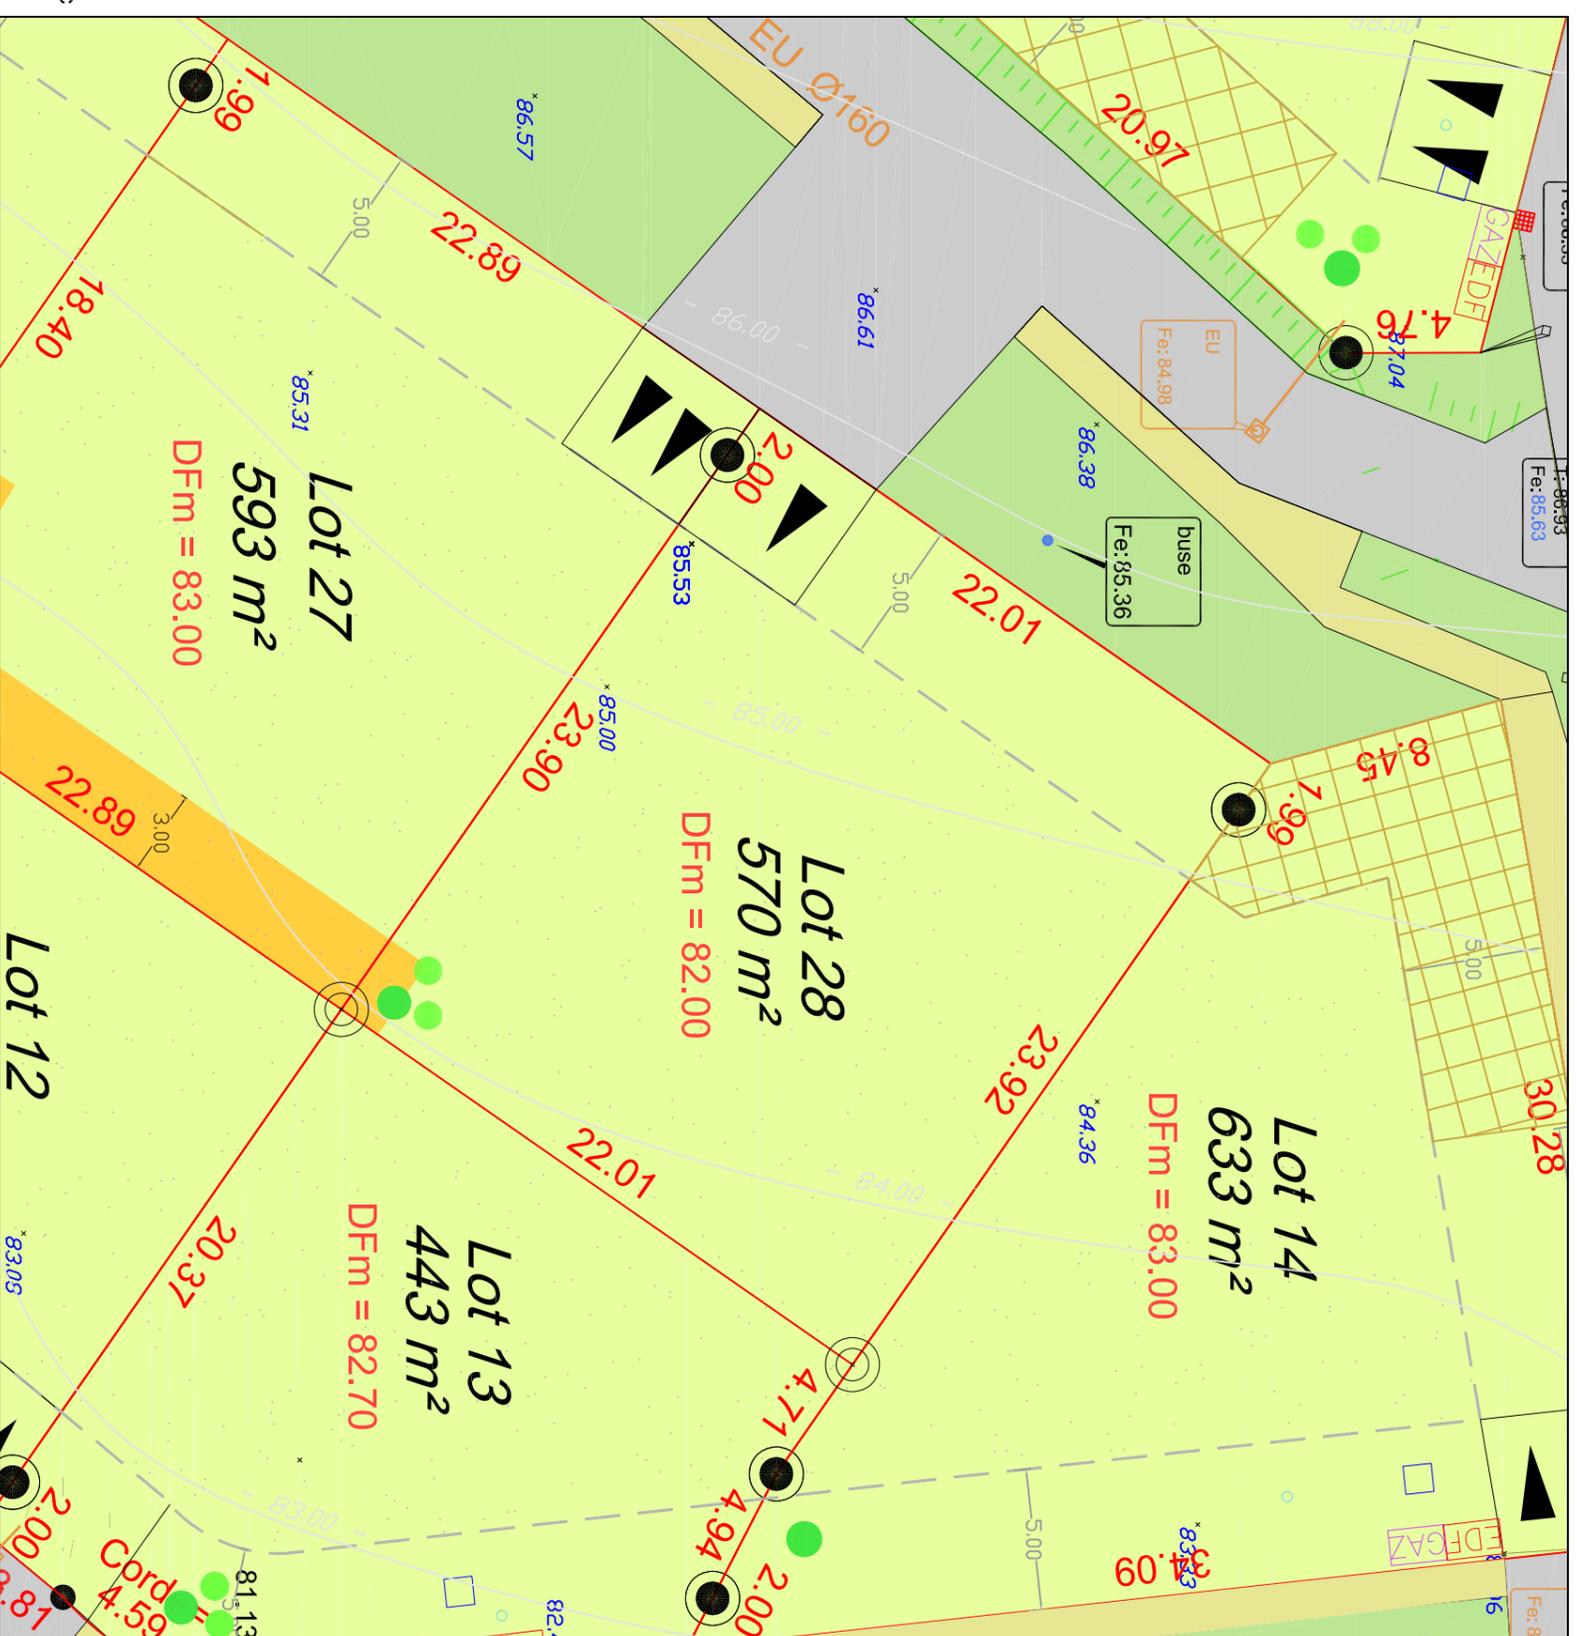

- Coffret EDF
  - Branchement AEP
  - Branchement EU
  - Citerneau France Télécom
  - Branchement Gaz
  - Puits d'infiltration à la charge de l'acqureur (Diamètre 1.20 m, Profondeur 3.5 m)
  - Puisard sous gouttière à la charge de l'acqureur (Diamètre 1.00 m, Profondeur 1.0 m)
- (Les positions des coffrets, branchements et citerneaux sont mentionnées à titre indicatif.)  
 (Les acquéreurs des lots devront vérifier leurs implantations et leurs profondeurs de raccordement.)
- ECHELLE : 1/250**
- Dressé le 26.03.2013  
 Dossier n° CH1968-E