


Lotissement "Les Hauts de Rostomic"

LOT n°7 Section E n°851

SURFACE REELLE : 954 m²
 Contenance cadastrale : 9a54ca


Plan de situation - Echelle : 1/5000

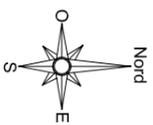

- Ancienne borne - 94.00 - Courbes de niveaux
- Nouvelle borne O.G.E. 12.68 Cote périmétrique.
- Tige béton
- Piquet bois
- Cote de niveau du terrain naturel avant travaux *91.85
- Cote de niveau de la voirie provisoire *92.58
- Zone constructible
- Zone d'implantation des annexes

CABINET ROUX JANKOWSKI
 TOPOGRAPHIE - FONCIER - URBANISME - EXPERTISES - DAO
 10, quai Carnot - 29150 CHATEAULIN
 TEL. 02 98 86 34 46 - FAX : 02 98 86 51 81
 GEOMETRES - EXPERTS ASSOCIES

DfM = 93.30
 Altitude minimum de la dalle rez-de-chaussée finie
 Servitude de passage de réseaux d'eaux usées

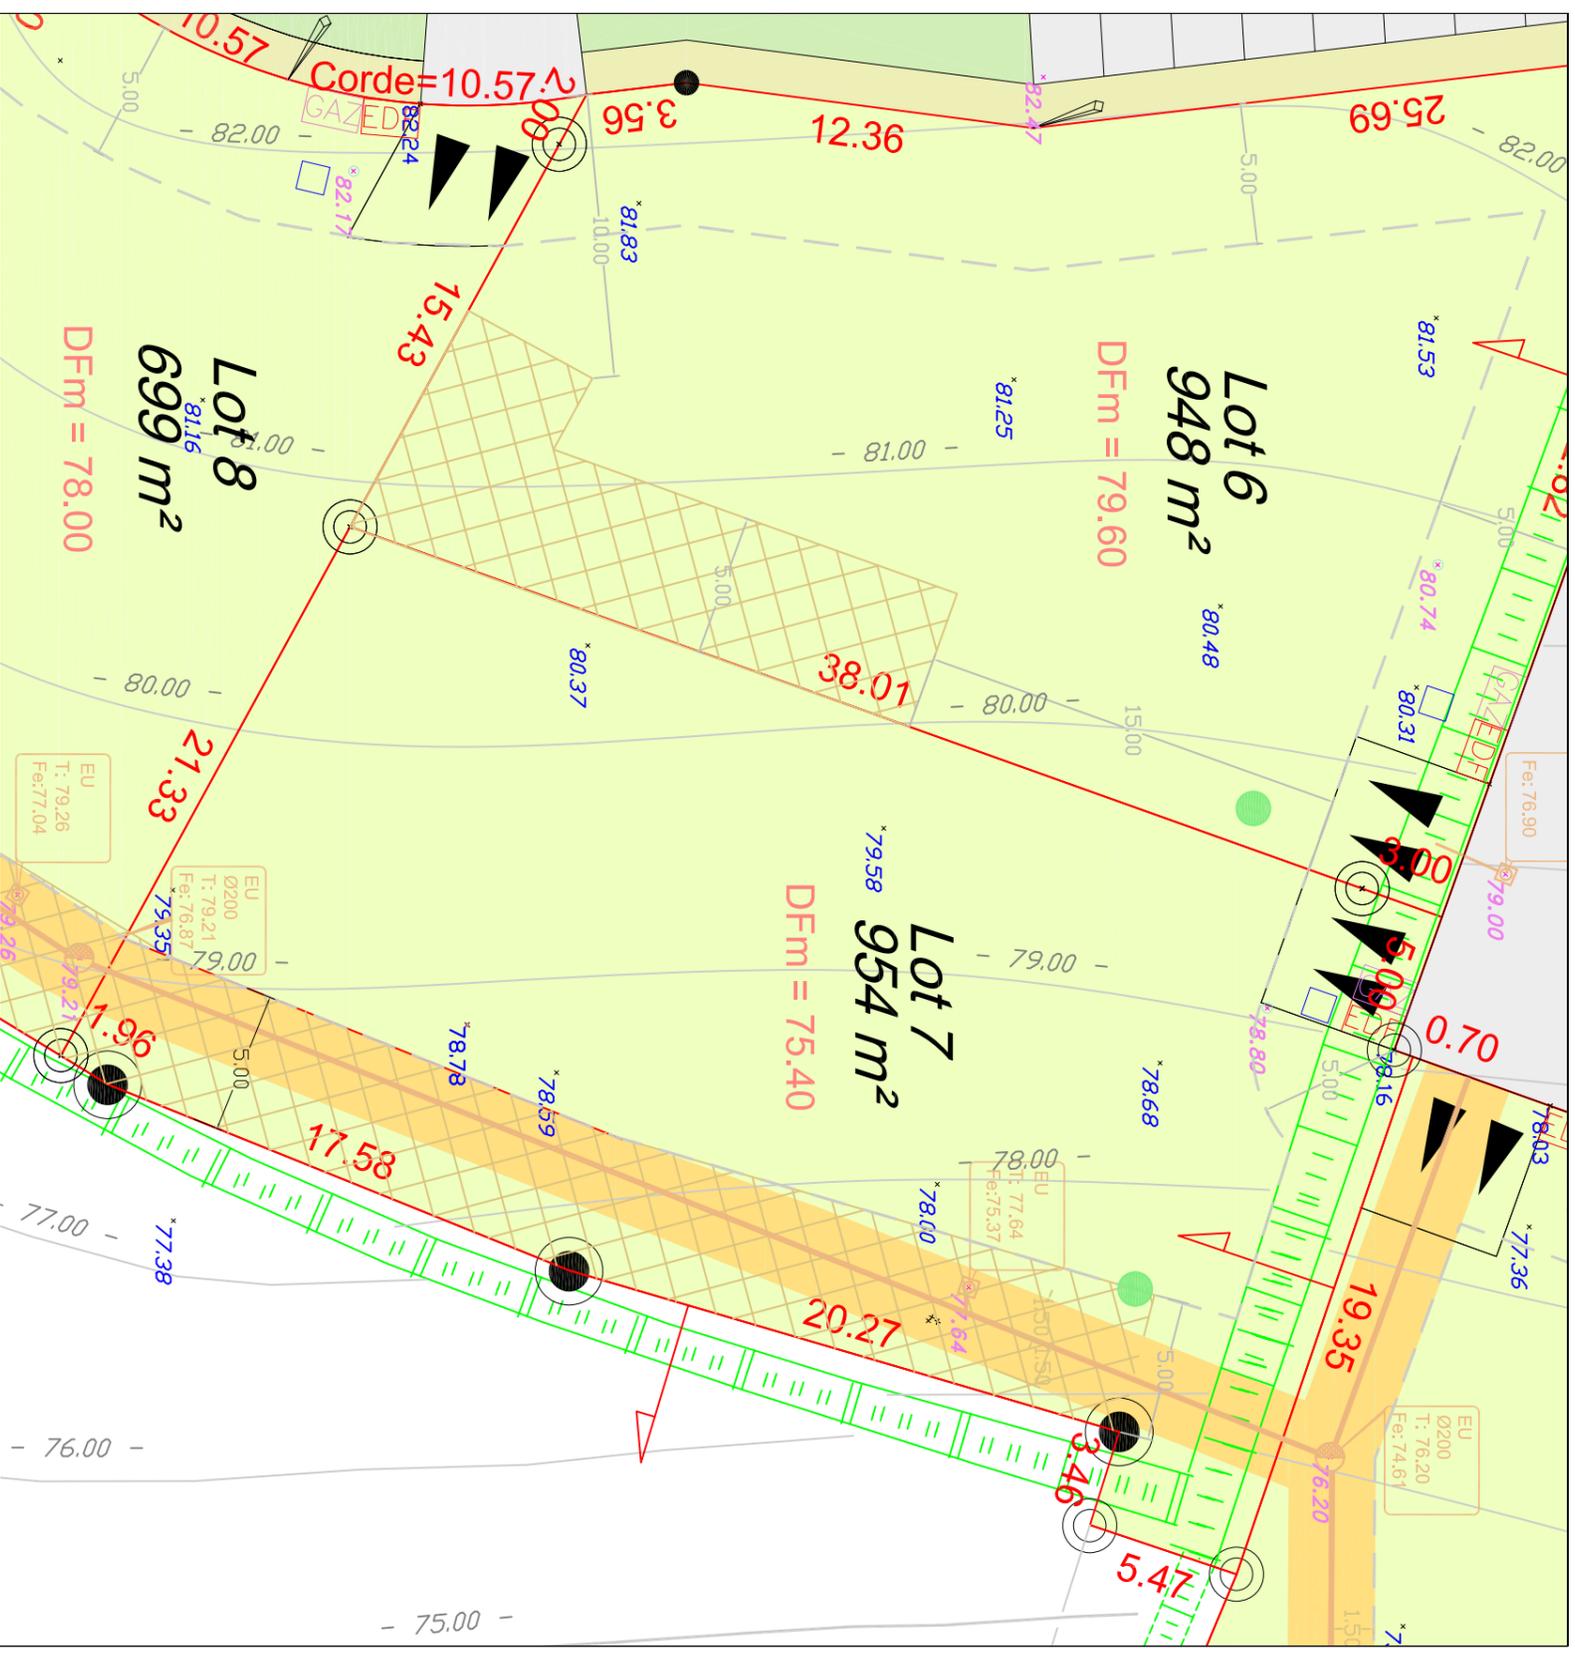

NOTA : Le nivellement est rattaché au N.G.F.

- Coffret EDF
 - Branchement AEP
 - Branchement France Télécom
 - Branchement EU
 - Coffret Gaz
 - Puits d'infiltration à la charge de l'acquéreur (Diamètre 1.20 m, Profondeur 3.5 m)
- (Les positions des coffrets, branchements et citerneaux sont mentionnées à titre indicatif.
 Les acquéreurs des lots devront vérifier leurs implantations et leurs profondeurs de raccordement.)

ECHELLE : 1/250
 Dressé le 28/10/08
 Dossier n° CH 1968