


Lotissement "Les Hauts de Rostomic"

LOT n°8 Section E n°852

SURFACE REELLE : 699 m²
 Contenance cadastrale : 6a99ca

Plan de situation - Echelle : 1/5000

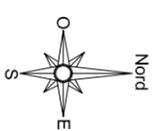


- Ancienne borne
- Nouvelle borne O.G.E.
- Tige béton
- Piquet bois
- Cote de niveau du terrain naturel avant travaux
- Cote de niveau de la voirie provisoire
- Courbes de niveaux
- Cote périmétrique.
- Talus existant
- Entrée de lot ouverte sur le domaine public
- Zone constructible
- Zone d'implantation des annexes

CABINET ROUX JANKOWSKI
 TOPOGRAPHIE - FONCIER - URBANISME - EXPERTISES - DAO
 10, quai Carnot - 29150 CHATEAULIN
 TEL: 02 98 86 34 46 - FAX : 02 98 86 51 81
 GEOMETRES-EXPERTS ASSOCIES

DfM = 93.30
 Altitude minimum de la dalle rez-de-chaussée finie

Servitude de passage de réseaux d'eaux usées

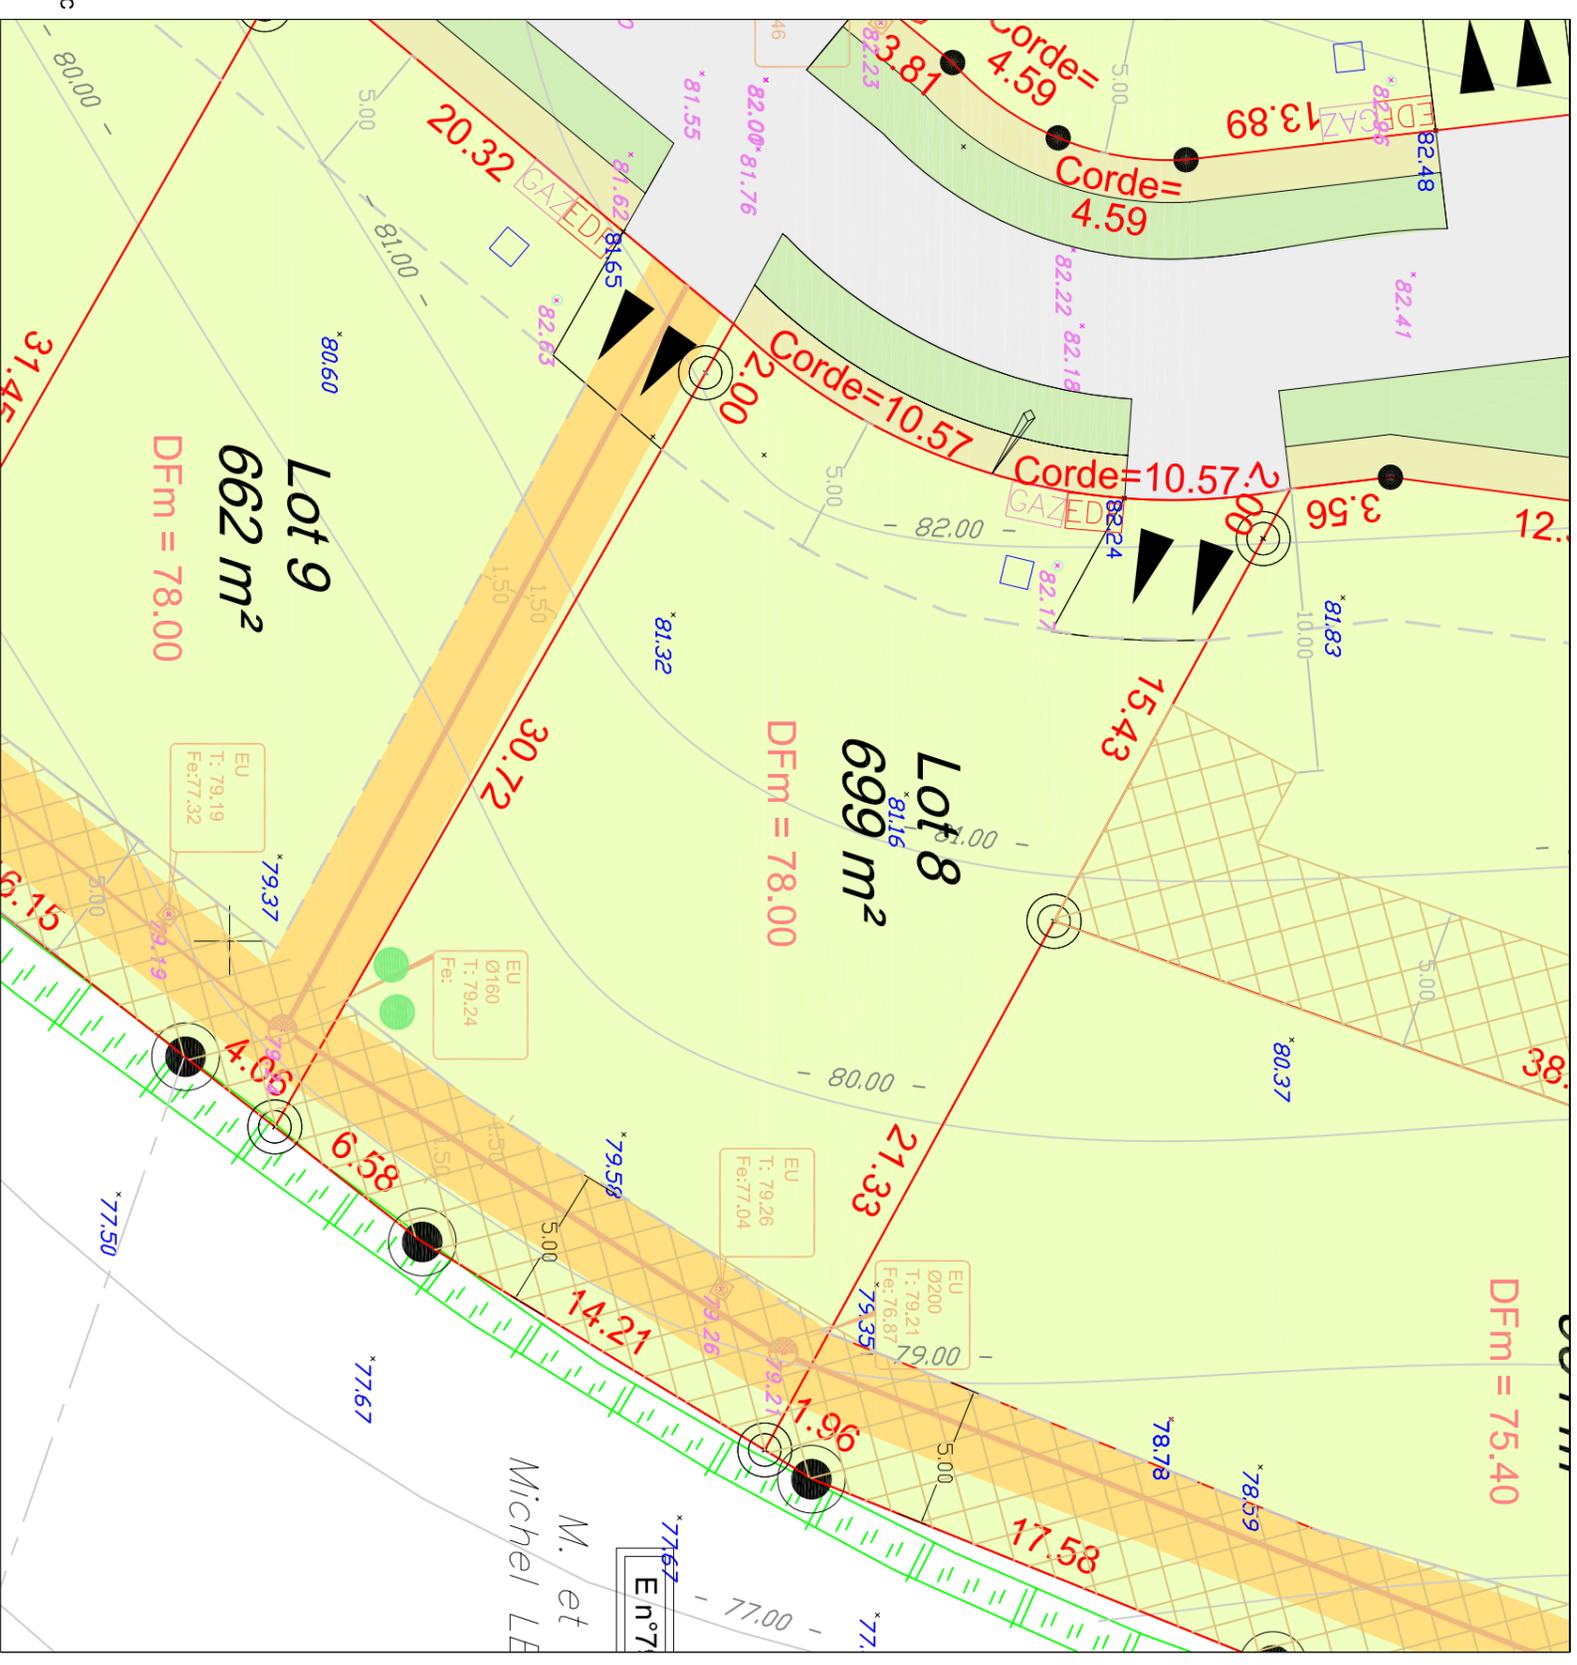

NOTA : Le nivellement est rattaché au N.G.F.

- Coffret EDF
- Branchement AEP
- Branchement EU
- Coffret Gaz
- Puits d'infiltration à la charge de l'acquéreur (Diamètre 1.20 m, Profondeur 3.5 m)

ECHELLE : 1/250

Dressé le 28/10/08
 Dossier n° CH 1968