

Commune de CHATEAULIN

Division de la Propriété KERFRIDEN


LOT n°C

Section AN n°398


SUPERFICIE REELLE : 3141 m²

Contenance cadastrale : 31a41ca

Plan de situation - Echelle : 1/1000

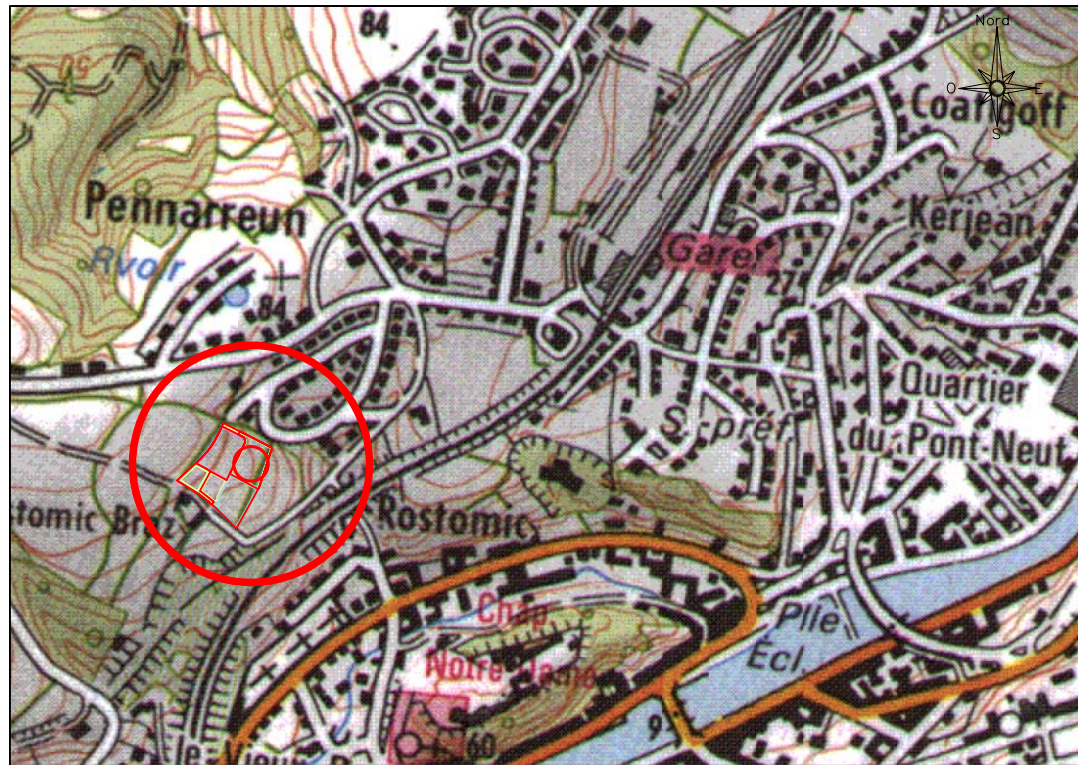

ECHELLE : 1/500

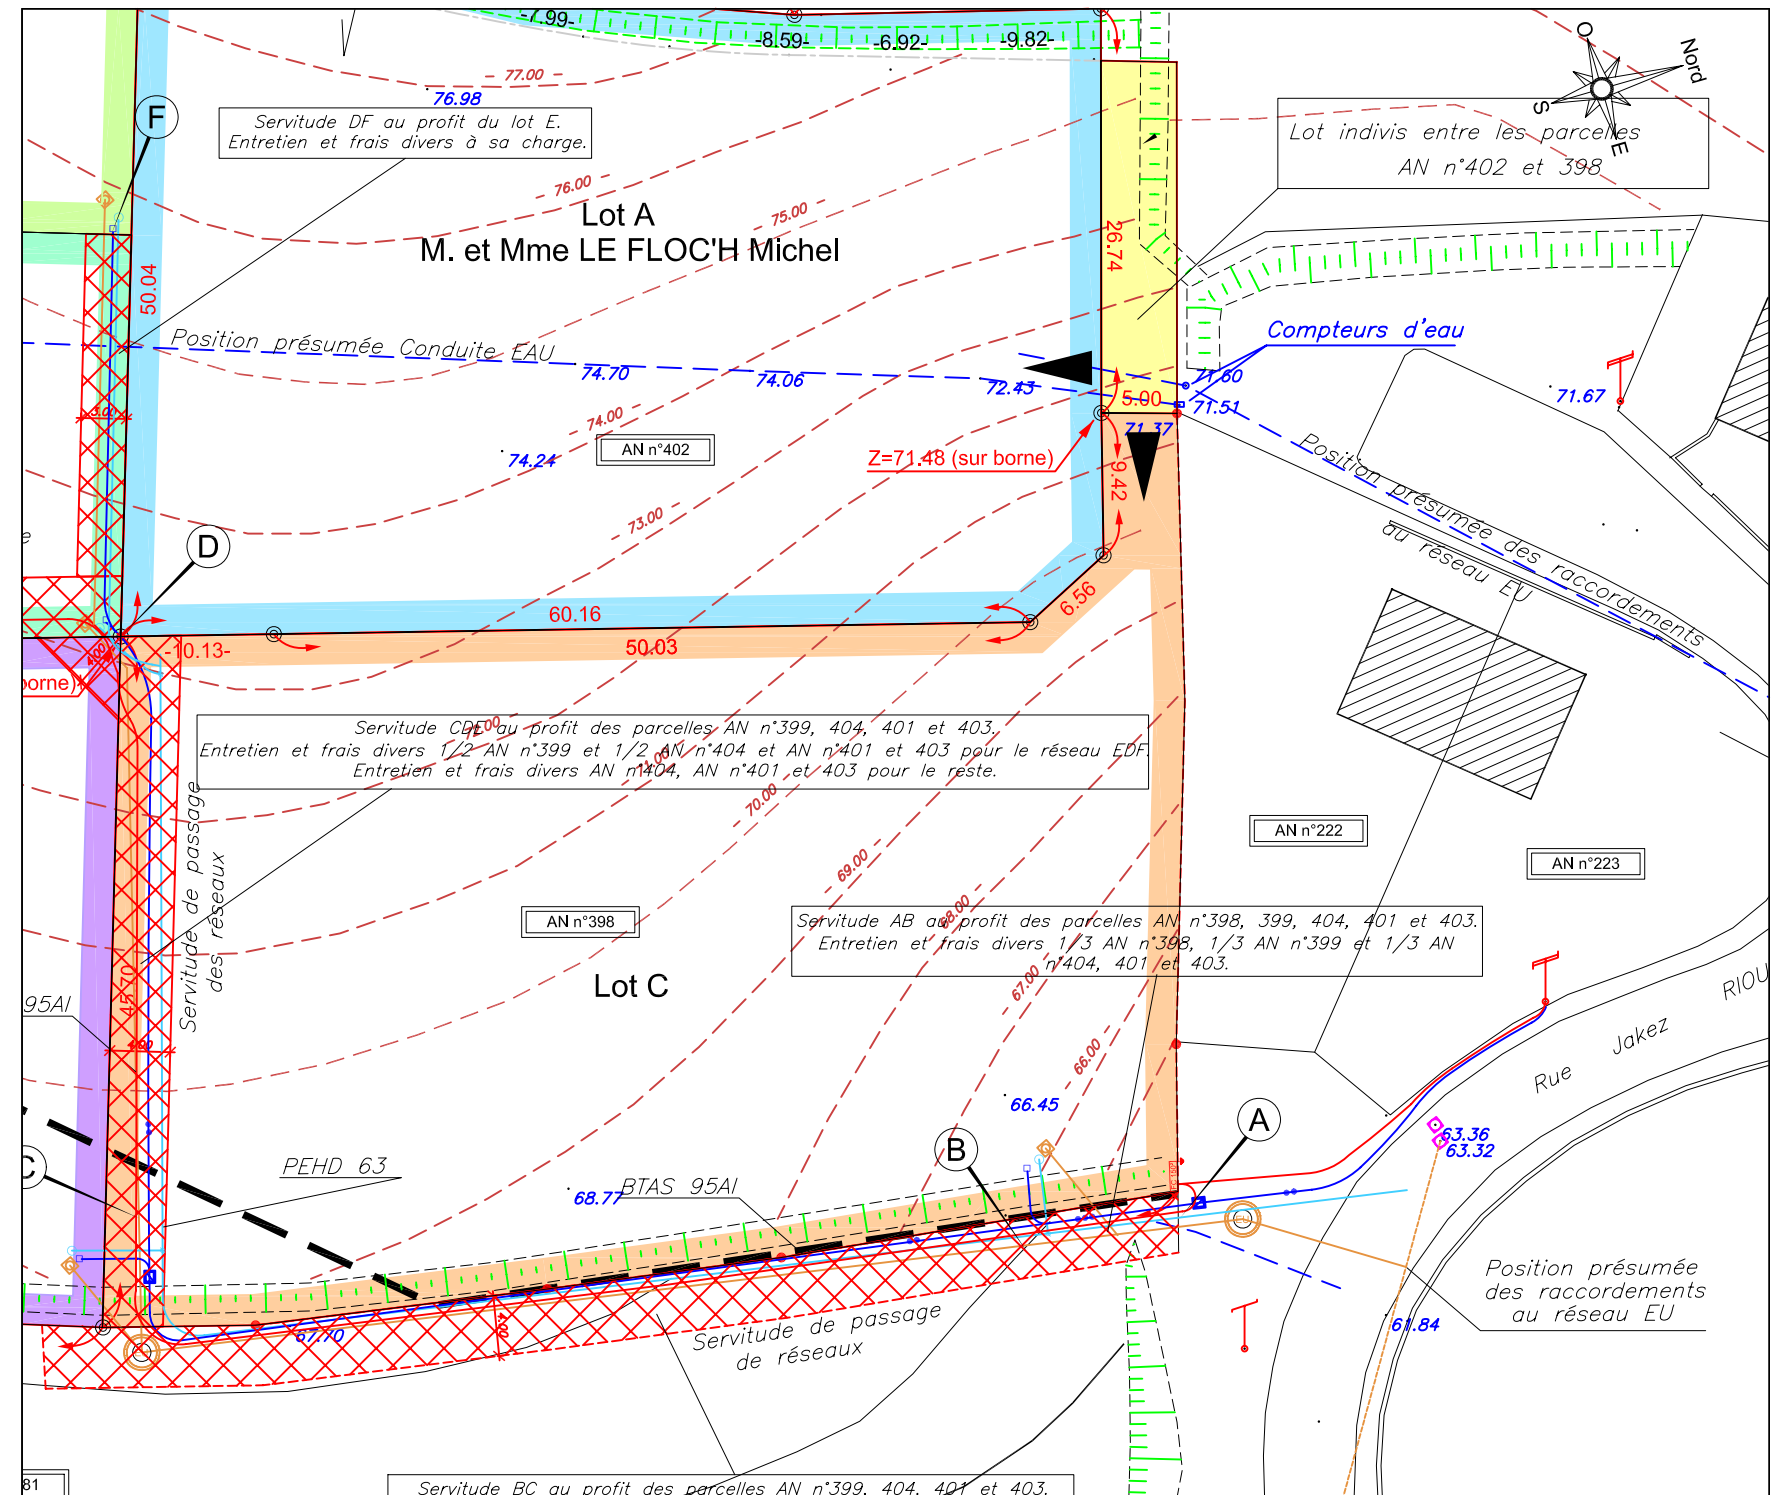

69.51 Cote de niveau avant travaux

● Borne O.G.E.

○ Nouvelle borne O.G.E.

29.02 Cote périmétrique

▲ Accès véhicules au lot

▨ Servitude de passage des réseaux

▭ Coffret EDF

○ Branchement AEP

□ Citerneau France Télécom

◇ Branchement EU

(Les positions des coffrets, branchements et citerneaux sont mentionnées à titre indicatif. Les acquéreurs des lots devront vérifier leurs implantations et leurs profondeurs de raccordement.)