

Commune de CHATEAULIN

Division de la Propriété KERFRIDEN


LOT n°E

Section AN n°403 et 404


SUPERFICIE REELLE : 1158 m²

Contenance cadastrale : 10a58ca et 1a00ca

Plan de situation - Echelle : 1/1000

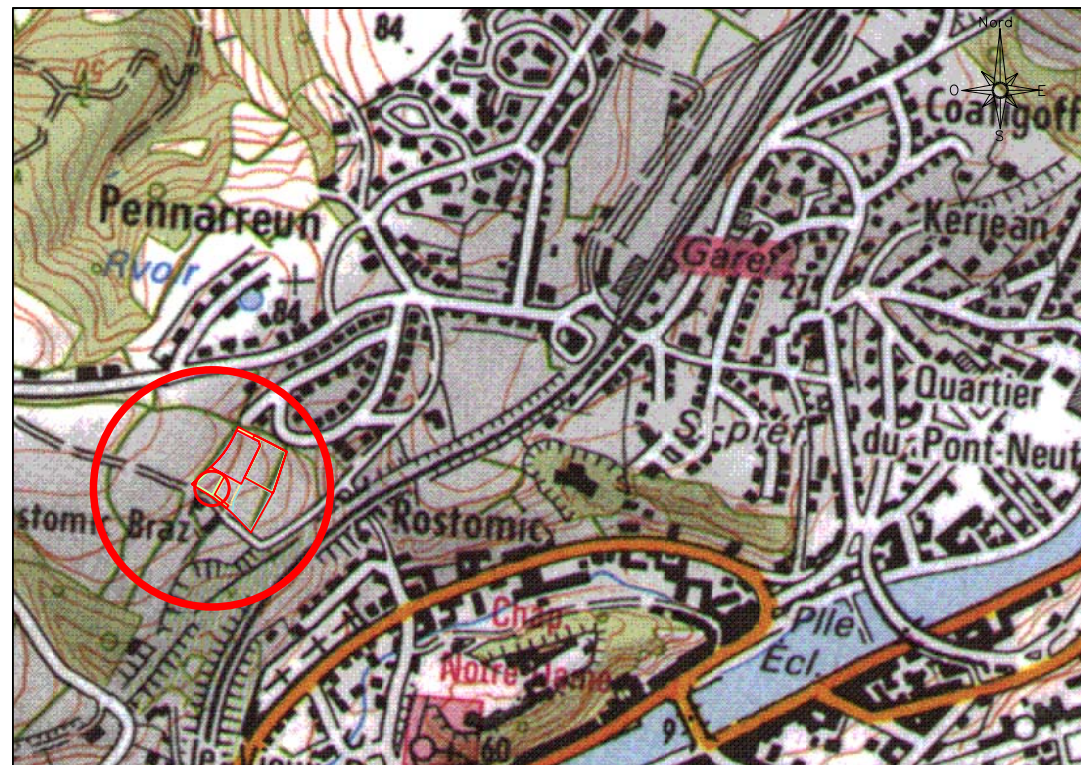

ECHELLE : 1/400

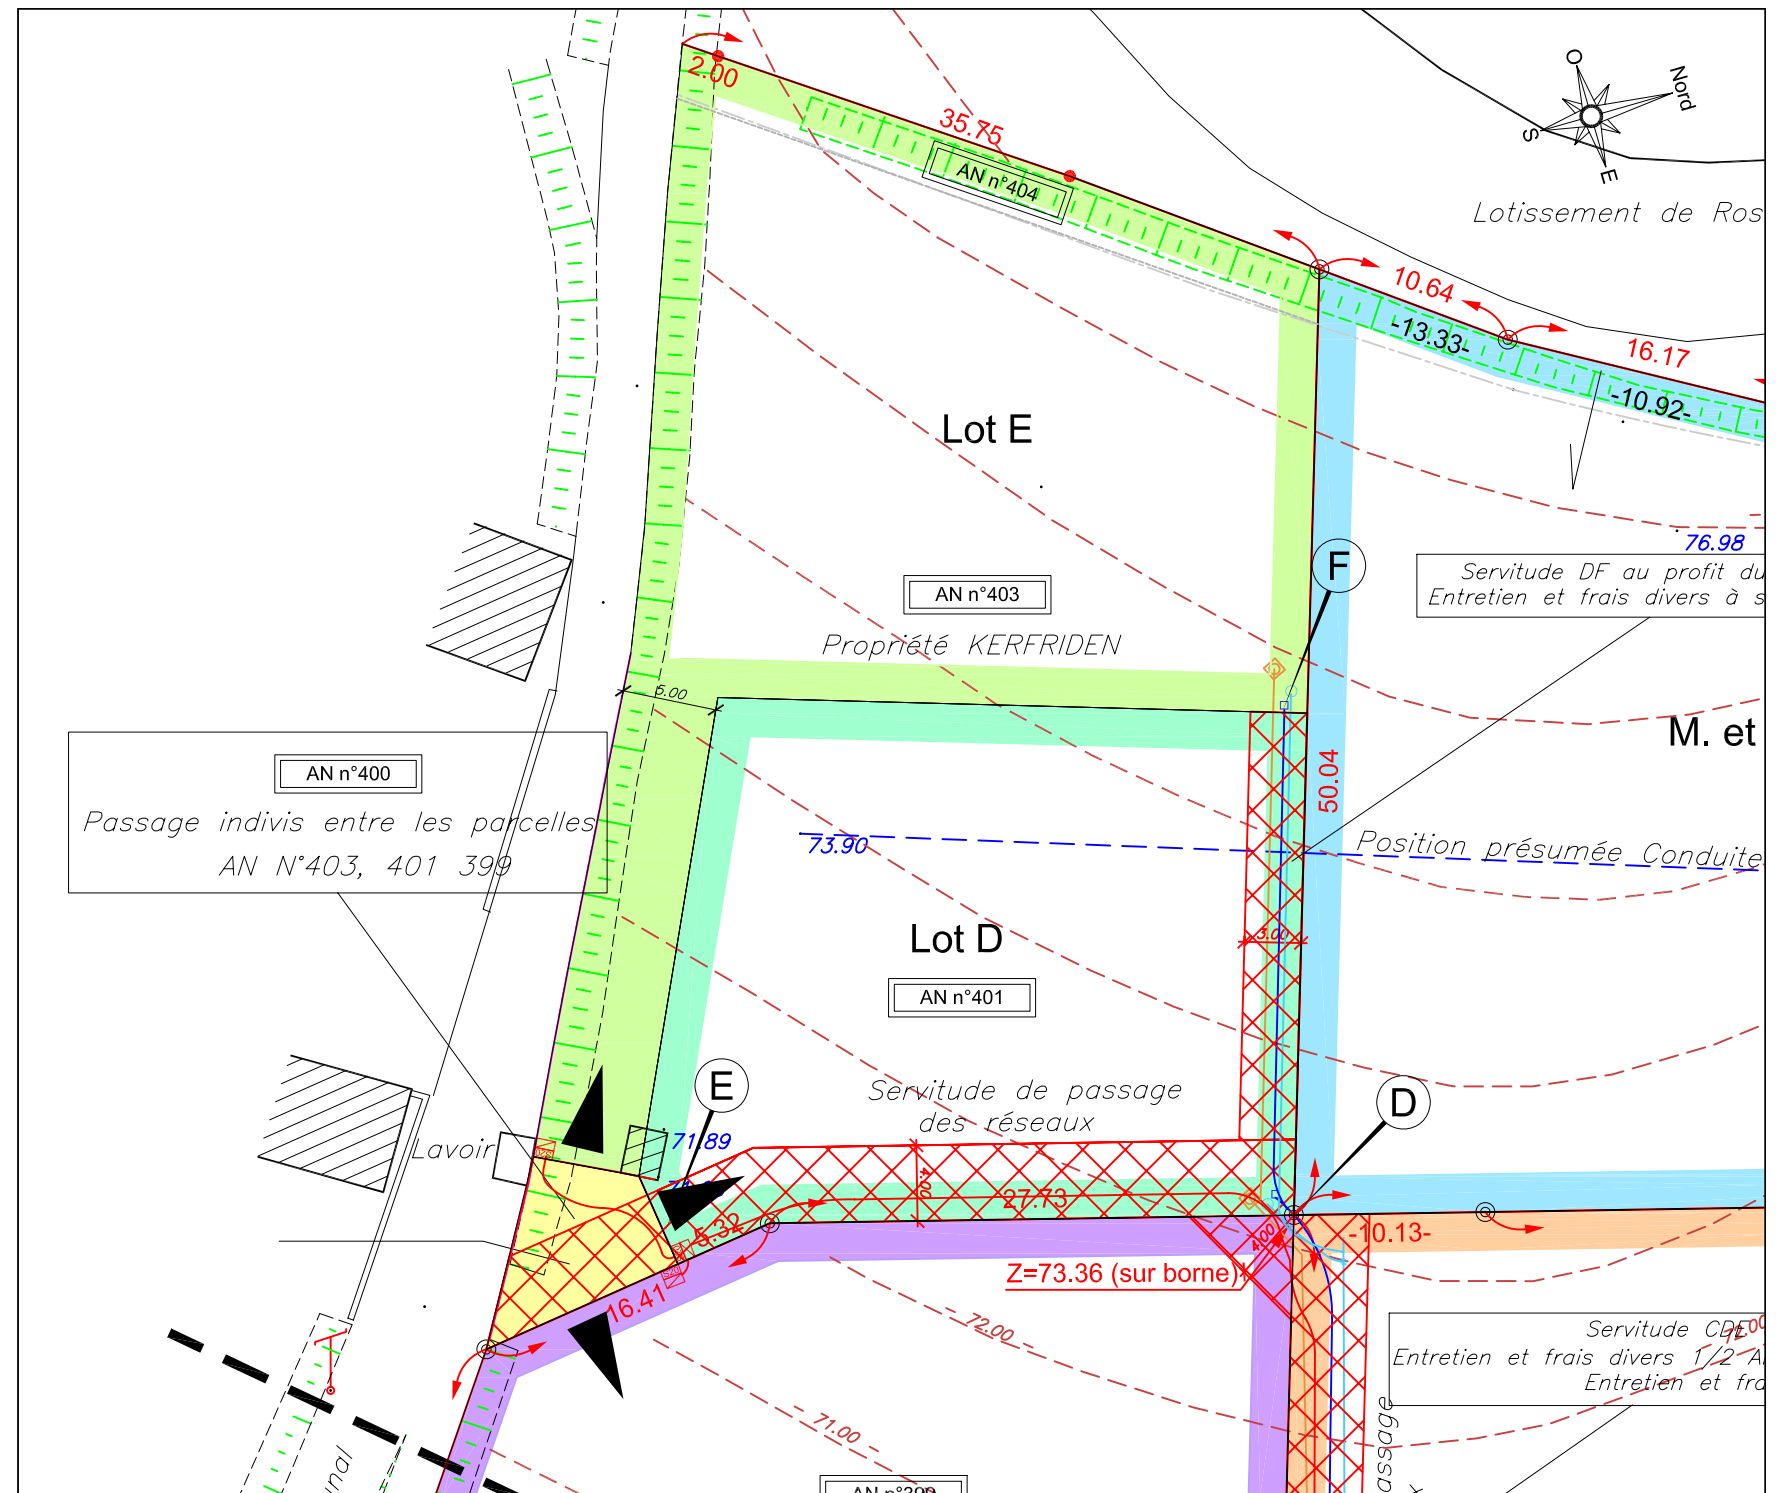

- 69.51 Cote de niveau avant travaux
- Borne O.G.E.
- Nouvelle borne O.G.E.
- 29.02 Cote périmétrique

- ▲ Accès véhicules au lot
- ▨ Servitude de passage des réseaux

- ▭ Coffret EDF
- Branchement AEP
- Citerneau France Télécom
- ◆ Branchement EU

(Les positions des coffrets, branchements et citerneaux sont mentionnées à titre indicatif. Les acquéreurs des lots devront vérifier leurs implantations et leurs profondeurs de raccordement.)