Commune de CHATEAULIN

Lotissement "Les Hauts de Rostomic"

LOT n°22

Section E n°834

SURFACE REELLE : 979 m²
Contenance cadastrale : 9a79ca

Plan de situation - Echelle : 1/5000

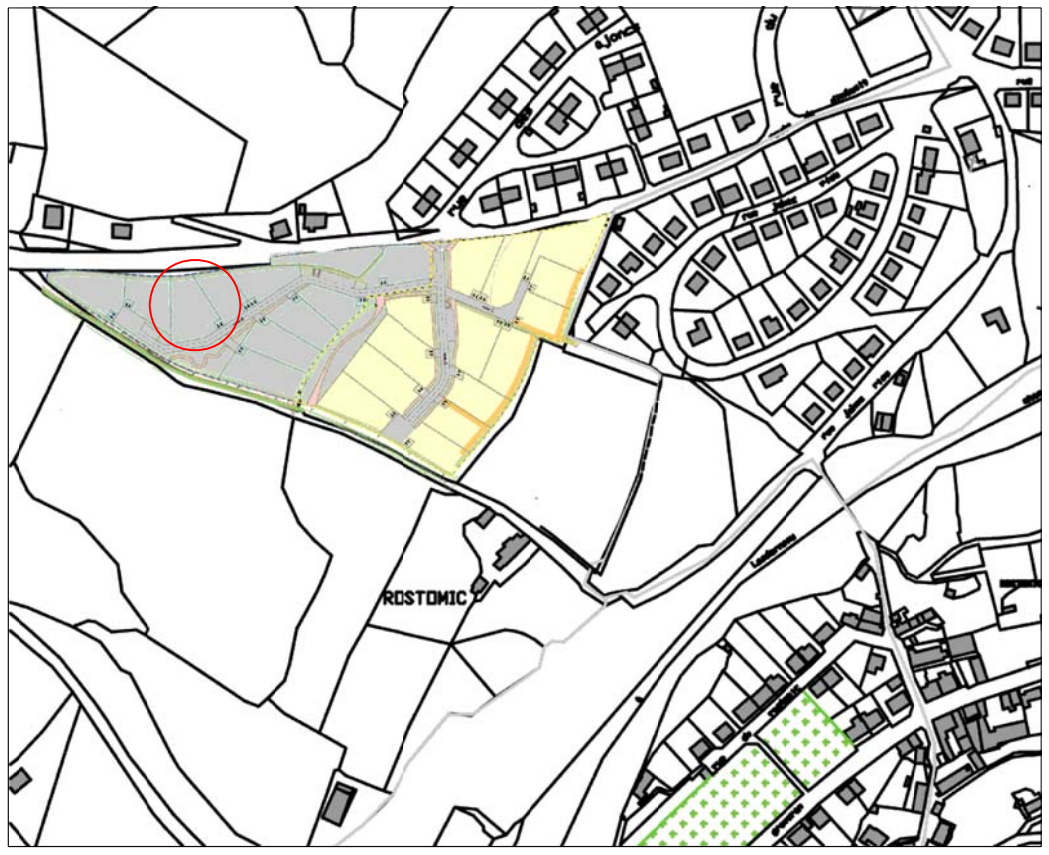

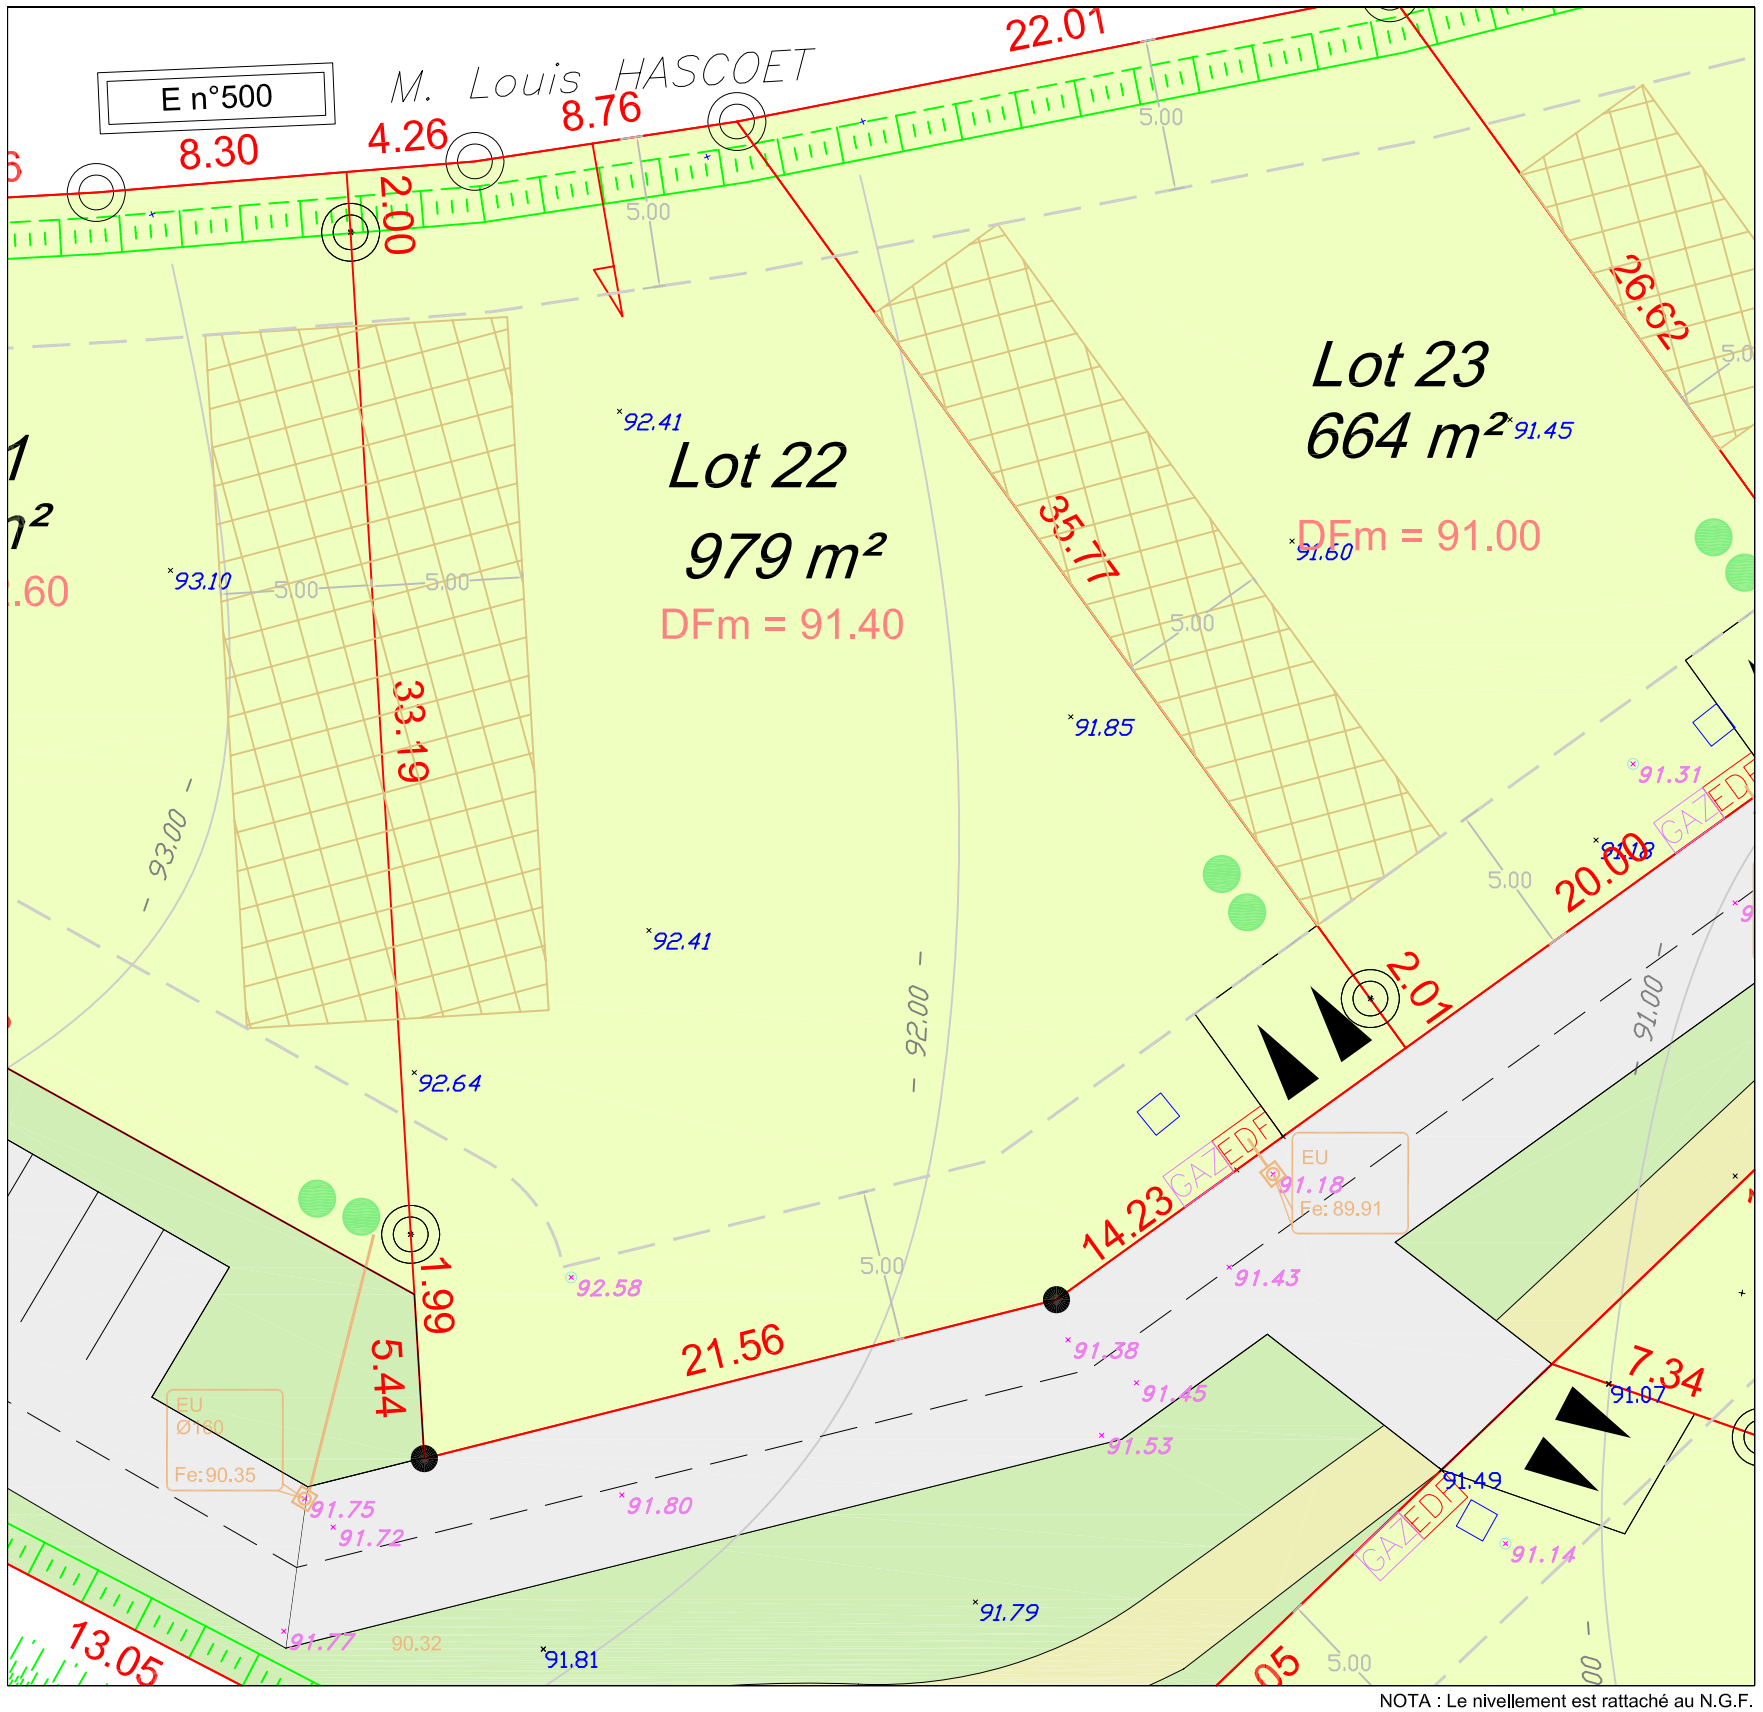

NOTA : Le nivellement est rattaché au N.G.F.

Ancienne borne

Nouvelle borne O.G.E.

Tige béton

Piquet bois

91.85 Cote de niveau du terrain naturel avant travaux

92.58 Cote de niveau de la voirie provisoire

– 94.00 – Courbes de niveaux

12.68 Cote périmétrique.

Talus existant

Entrée de lot ouverte sur le domaine public

Zone constructible

Zone d'implantation des annexes

DFm = 93.30 Altitude minimum de la dalle rez-de-chaussée finie

EDF Coffret EDF

Branchement AEP

Citerneau France Télécom

Branchement EU

GAZ Coffret Gaz

Puits d'infiltration à la charge de l'acquéreur
(Diamètre 1.20 m, Profondeur 3.5 m)

(Les positions des coffrets, branchements et citerneaux sont mentionnées à titre indicatif.
Les acquéreurs des lots devront vérifier leurs implantations et leurs profondeurs de raccordement.)

ECHELLE : 1/250

Dressé le 28/10/08
Dossier n° CH 1968

CABINET ROUX JANKOWSKI
TOPOGRAPHIE - FONCIER - URBANISME - EXPERTISES - DAO
10, quai Carnot – 29150 CHATEAULIN
TEL: 02 98 86 34 46 – FAX : 02 98 86 51 81
GEOMETRES–EXPERTS ASSOCIES