



# Lotissement "Les Hauts de Rostomic"




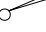





LOT n°30 Section E n°940-n°942

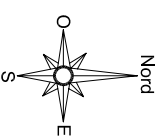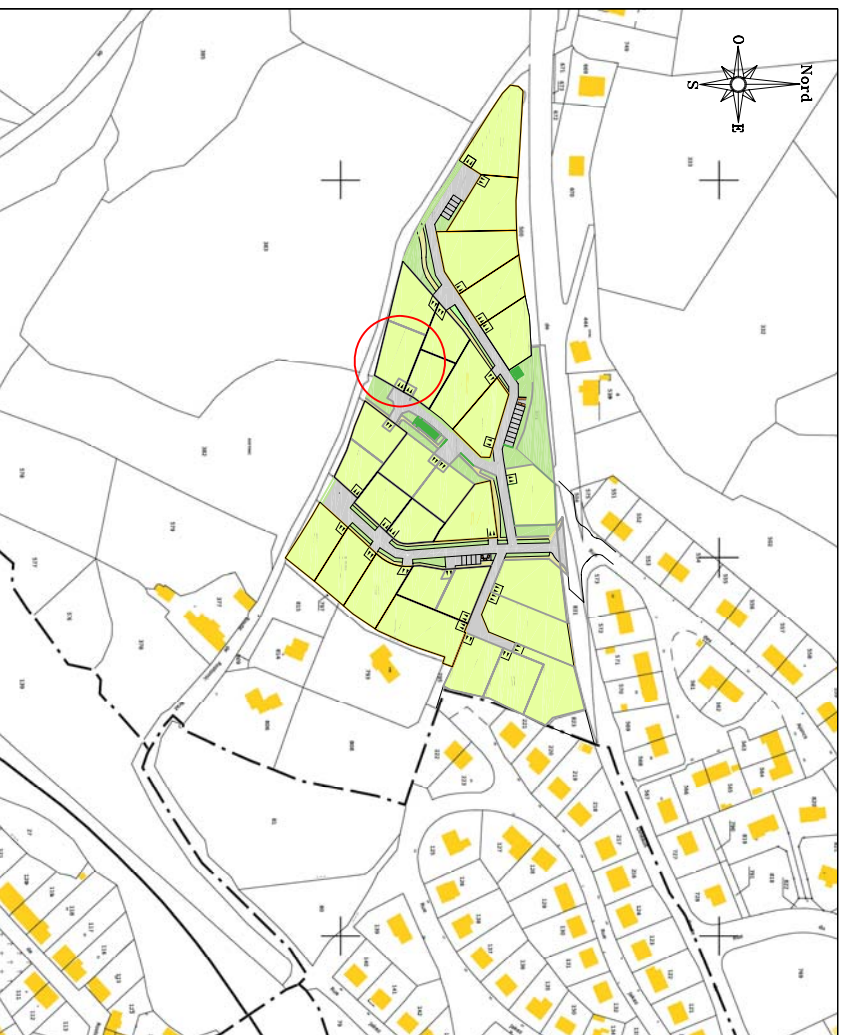SURFACE REELLE : 594 m<sup>2</sup>


Contenance cadastrale : 2a98+3a31 = 6a29

Plan de situation - Echelle : 1/4000



-  Ancienne borne
-  Nouvelle borne O.G.E.
-  Tige béton
-  Piquet bois
-  Courbes de niveaux
-  Cote périmétrique.
-  Talus existant
-  Entrée de lot ouverte sur le domaine public
-  Zone constructible
-  Zone d'implantation des annexes

\*89.35 Cote de niveau du terrain naturel avant travaux

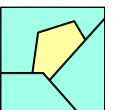


**CABINET ROUX JANKOWSKI**

TOPOGRAPHIE - FONCIER - URBANISME - EXPERTISES - DAO  
10, quai Carnot - 29150 CHATEAULIN

TEL: 02 98 86 34 46 - FAX : 02 98 86 51 81

GEOMETRES - EXPERTS ASSOCIES

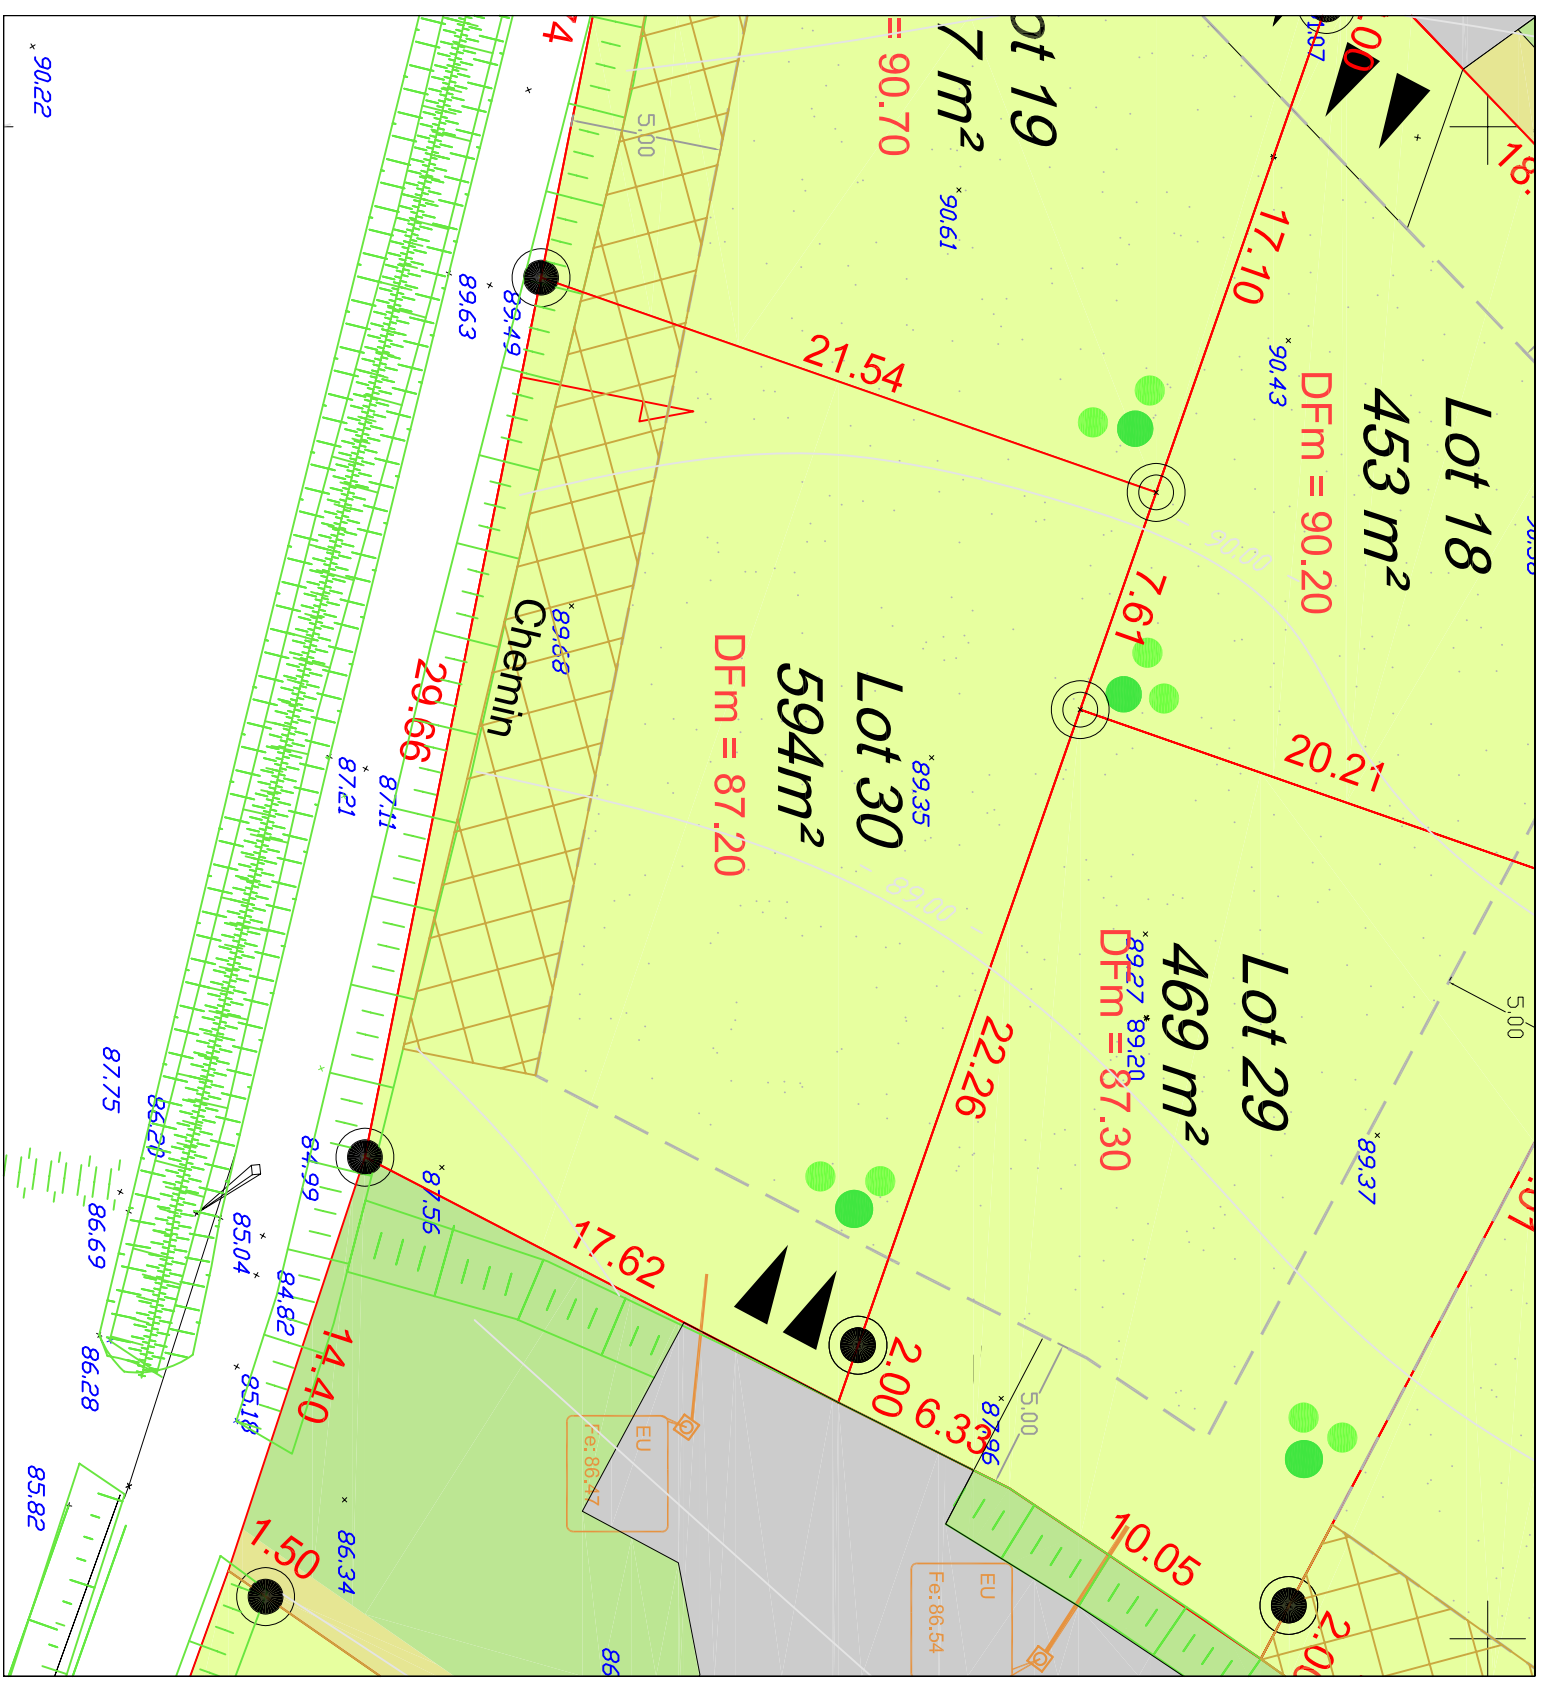

NOTA : Le nivellement est rattaché au N.G.F.

EDF Coffret EDF



Branchement AEP

Citerneau France Télécom

Branchement EU

CAZ Coffret Gaz

(Les positions des coffrets, branchements et citernes sont mentionnées à titre indicatif.  
Les acquéreurs des lots devront vérifier leurs implantations et leurs profondeurs de raccordement.)

-  Puits d'infiltration à la charge de l'acquéreur  
(Diamètre 1.20 m, Profondeur 3.5 m)
-  Puits sous gouttière à la charge de l'acquéreur  
(Diamètre 1.00 m, Profondeur 1.0 m)

ECHELLE : 1/250

Dressé le 26.03.2013  
Dossier n° CH1968-E