


CHATEAULIN

Lotissement "LES HAUTS DE ROSTOMIC"

Profil en Travers, voie A

Echelle : 1/50

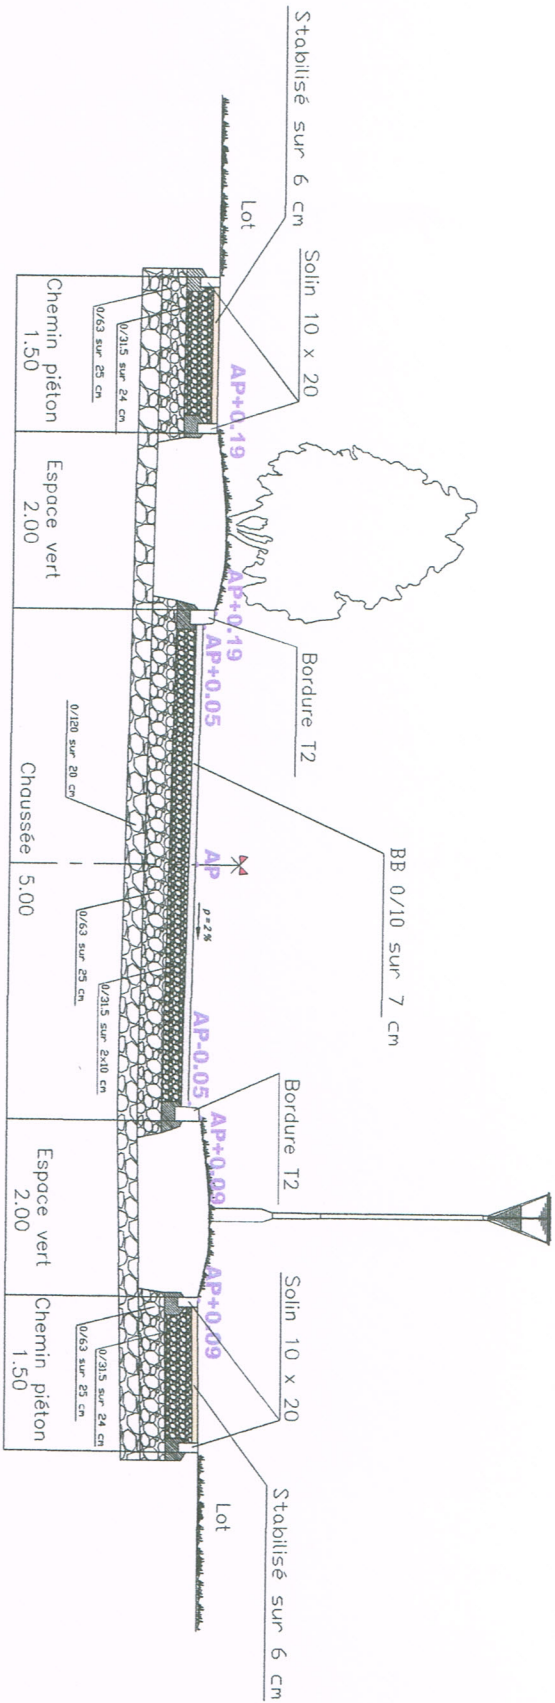

CABINET ROUX JANKOWSKI

TOPOGRAPHIE - FONCIER - URBANISME - EXPERTISES - DAO

10, quai Carnot - 29150 CHATEAULIN


TEL: 02 98 86 34 48 - FAX: 02 98 86 81 81

GEOMETRES-EXPERTS ASSOCIES

Lotissement "LES HAUTS DE ROSTOMIC"

Profil en Travers, voie B

Echelle : 1/50

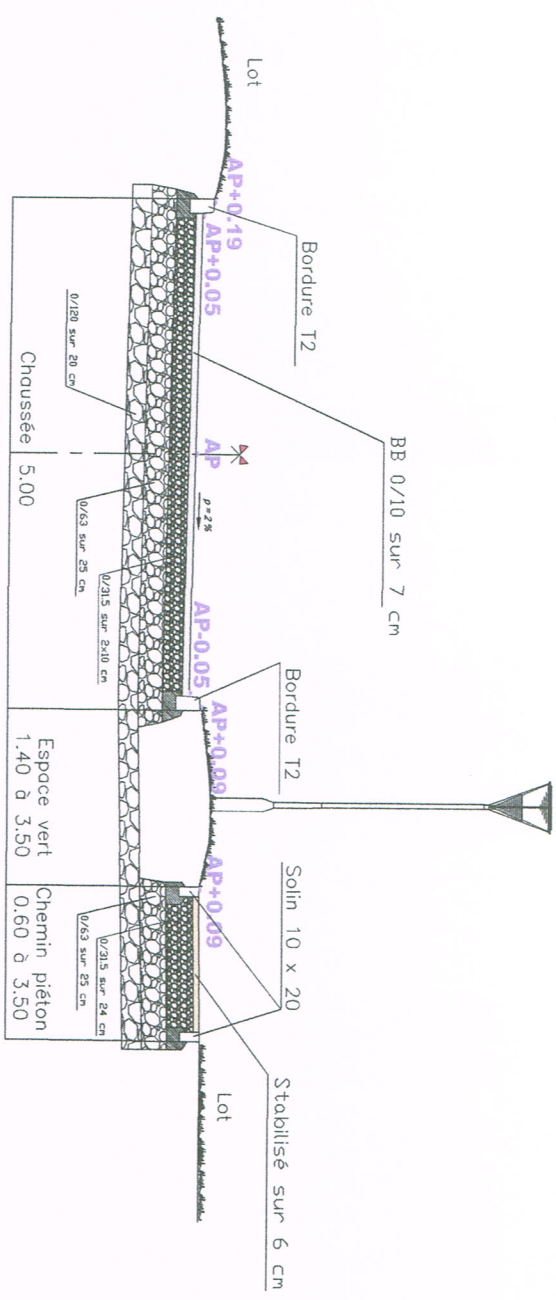


CABINET ROUX JANKOWSKI
TOPOGRAPHIE - FONCIER - URBANISME - EXPERTISES - DAO
10, quai Cornot - 29150 CHATEAULIN
TEL: 02 98 86 34 46 - FAX : 02 98 86 91 81
GEOMETRES-EXPERTS ASSOCIES

CHATEAULIN

Lotissement "LES HAUTS DE ROSTOMIC"

Profil en Travers, voie C

Echelle : 1/50

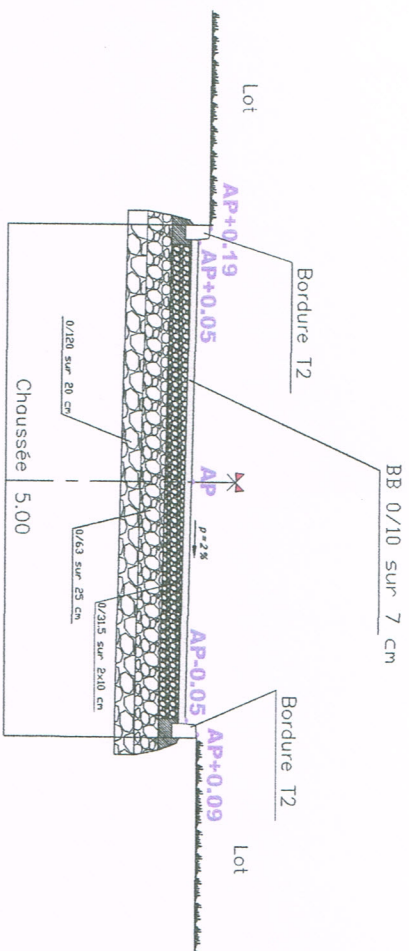

CHATEAULIN

Lotissement "LES HAUTS DE ROSTOMIC"

Profil en Travers, voie D

Pièce PA8

Echelle : 1/50

